


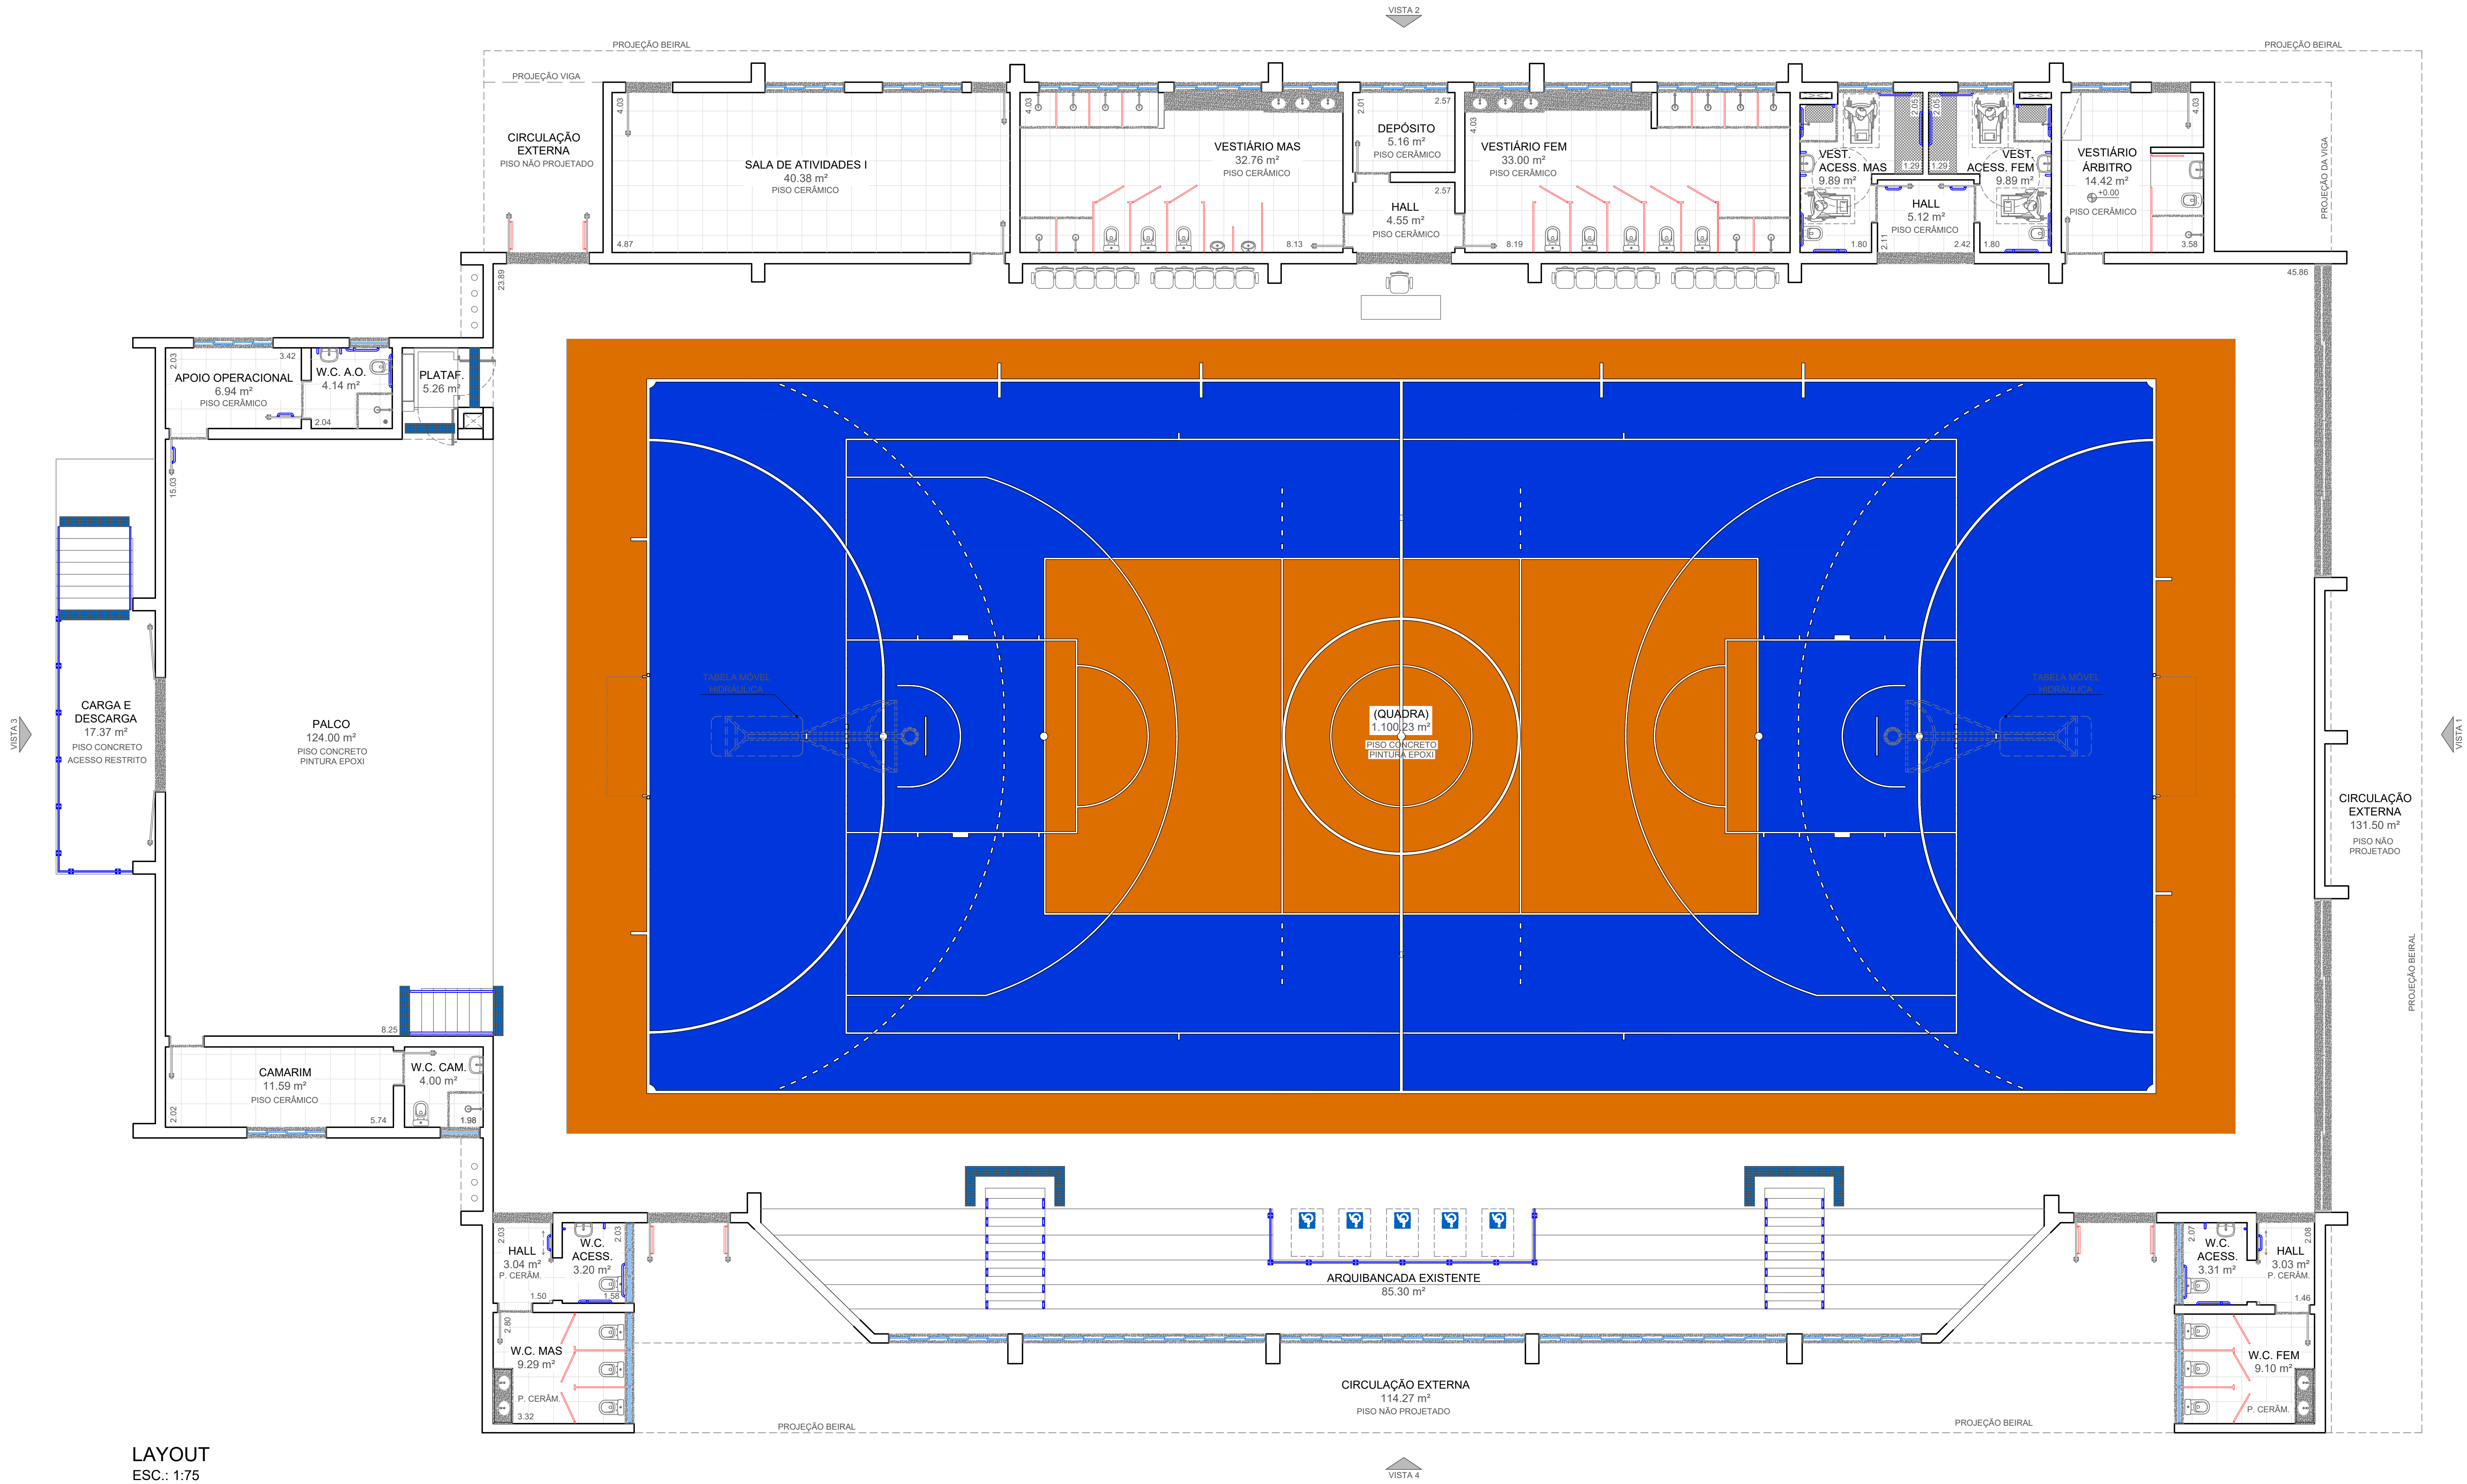

LAYOUT
ESC.: 1:75



ATO
ENGENHARIA



Fundação Educacional do Município de Assis

ASSUNTO
ADEQUAÇÃO ARQUITETÔNICA DE EDIFICAÇÃO EXISTENTE

UNIDADE
ARENA MULTIUSO

LOCAL
AV. GETÚLIO VARGAS, Nº. 1200 - VILA NOVA SANTANA - ASSIS/SP

PRONCHIA (S)
PROJETO BÁSICO - INFRAESTRUTURA ESPORTIVA - LAYOUT

ENGº CIVIL RESPONSÁVEL
DORA DA SILVA DE ANDRADE BARBOSA - CREA 0601073954

ARQUIVO
000/2025

PRONCHIA
14/17

ESCALA
1:75

REVISÃO
01

DATA
01/02/2026

DESENHO
MARCOS R. BARBOSA