




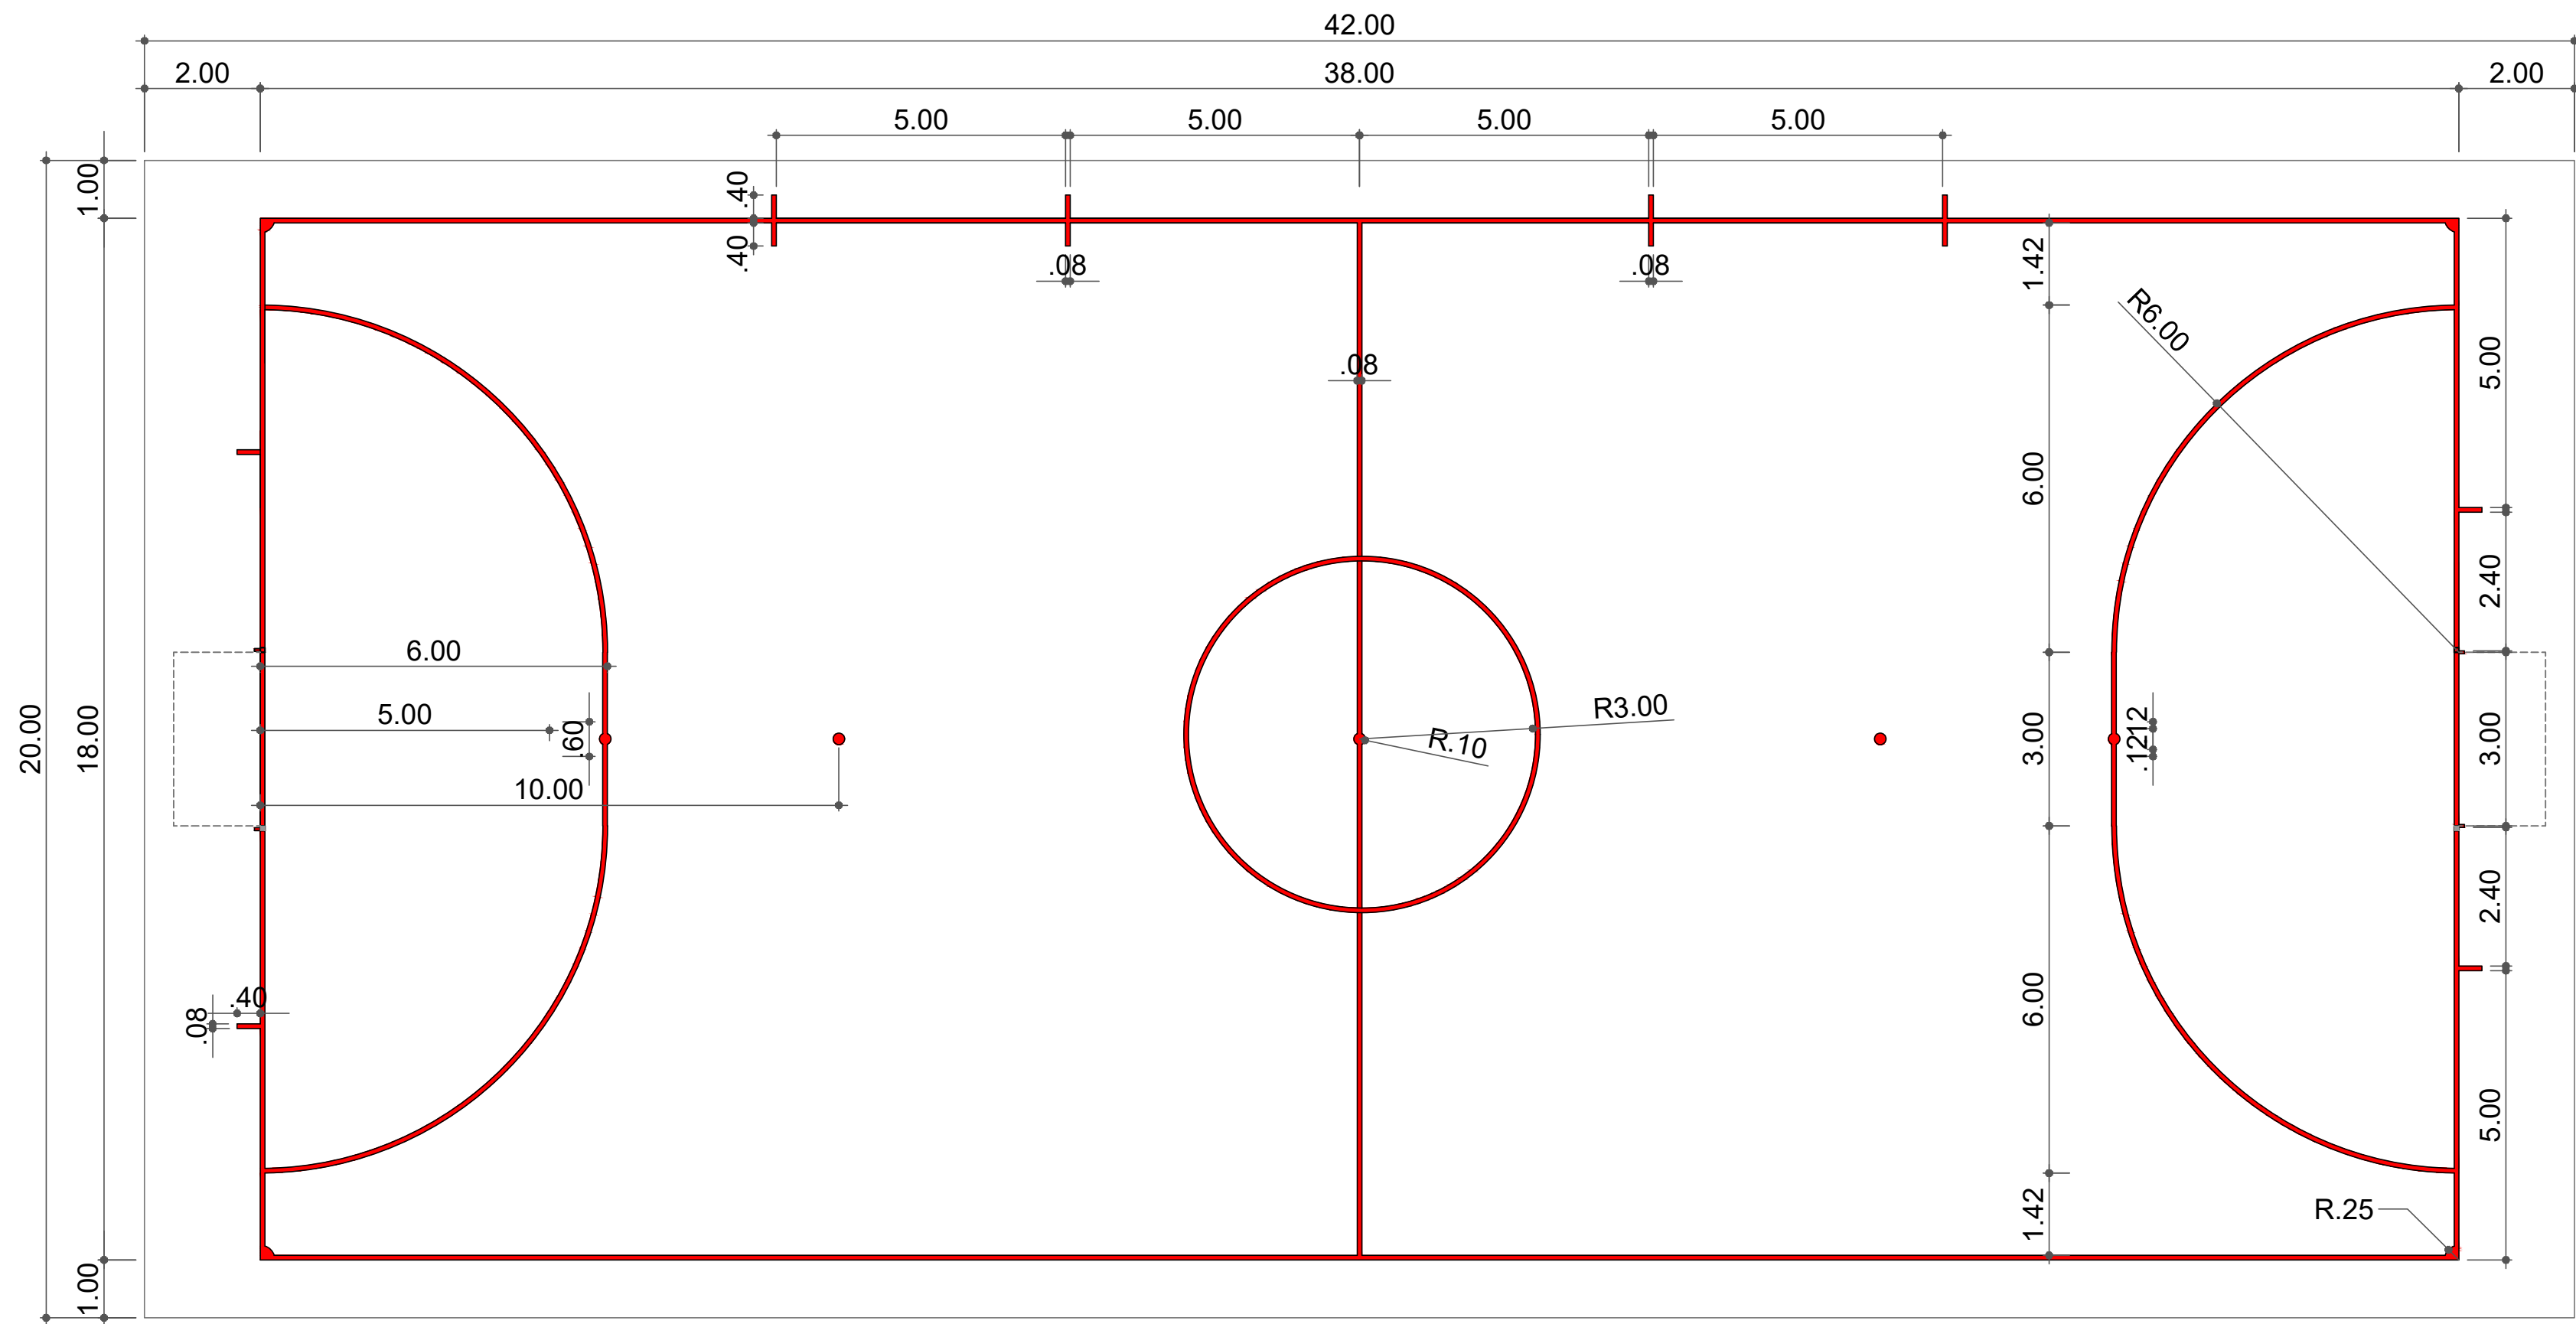


QUADRA DE FUTEBOL
ESC.: 1:100

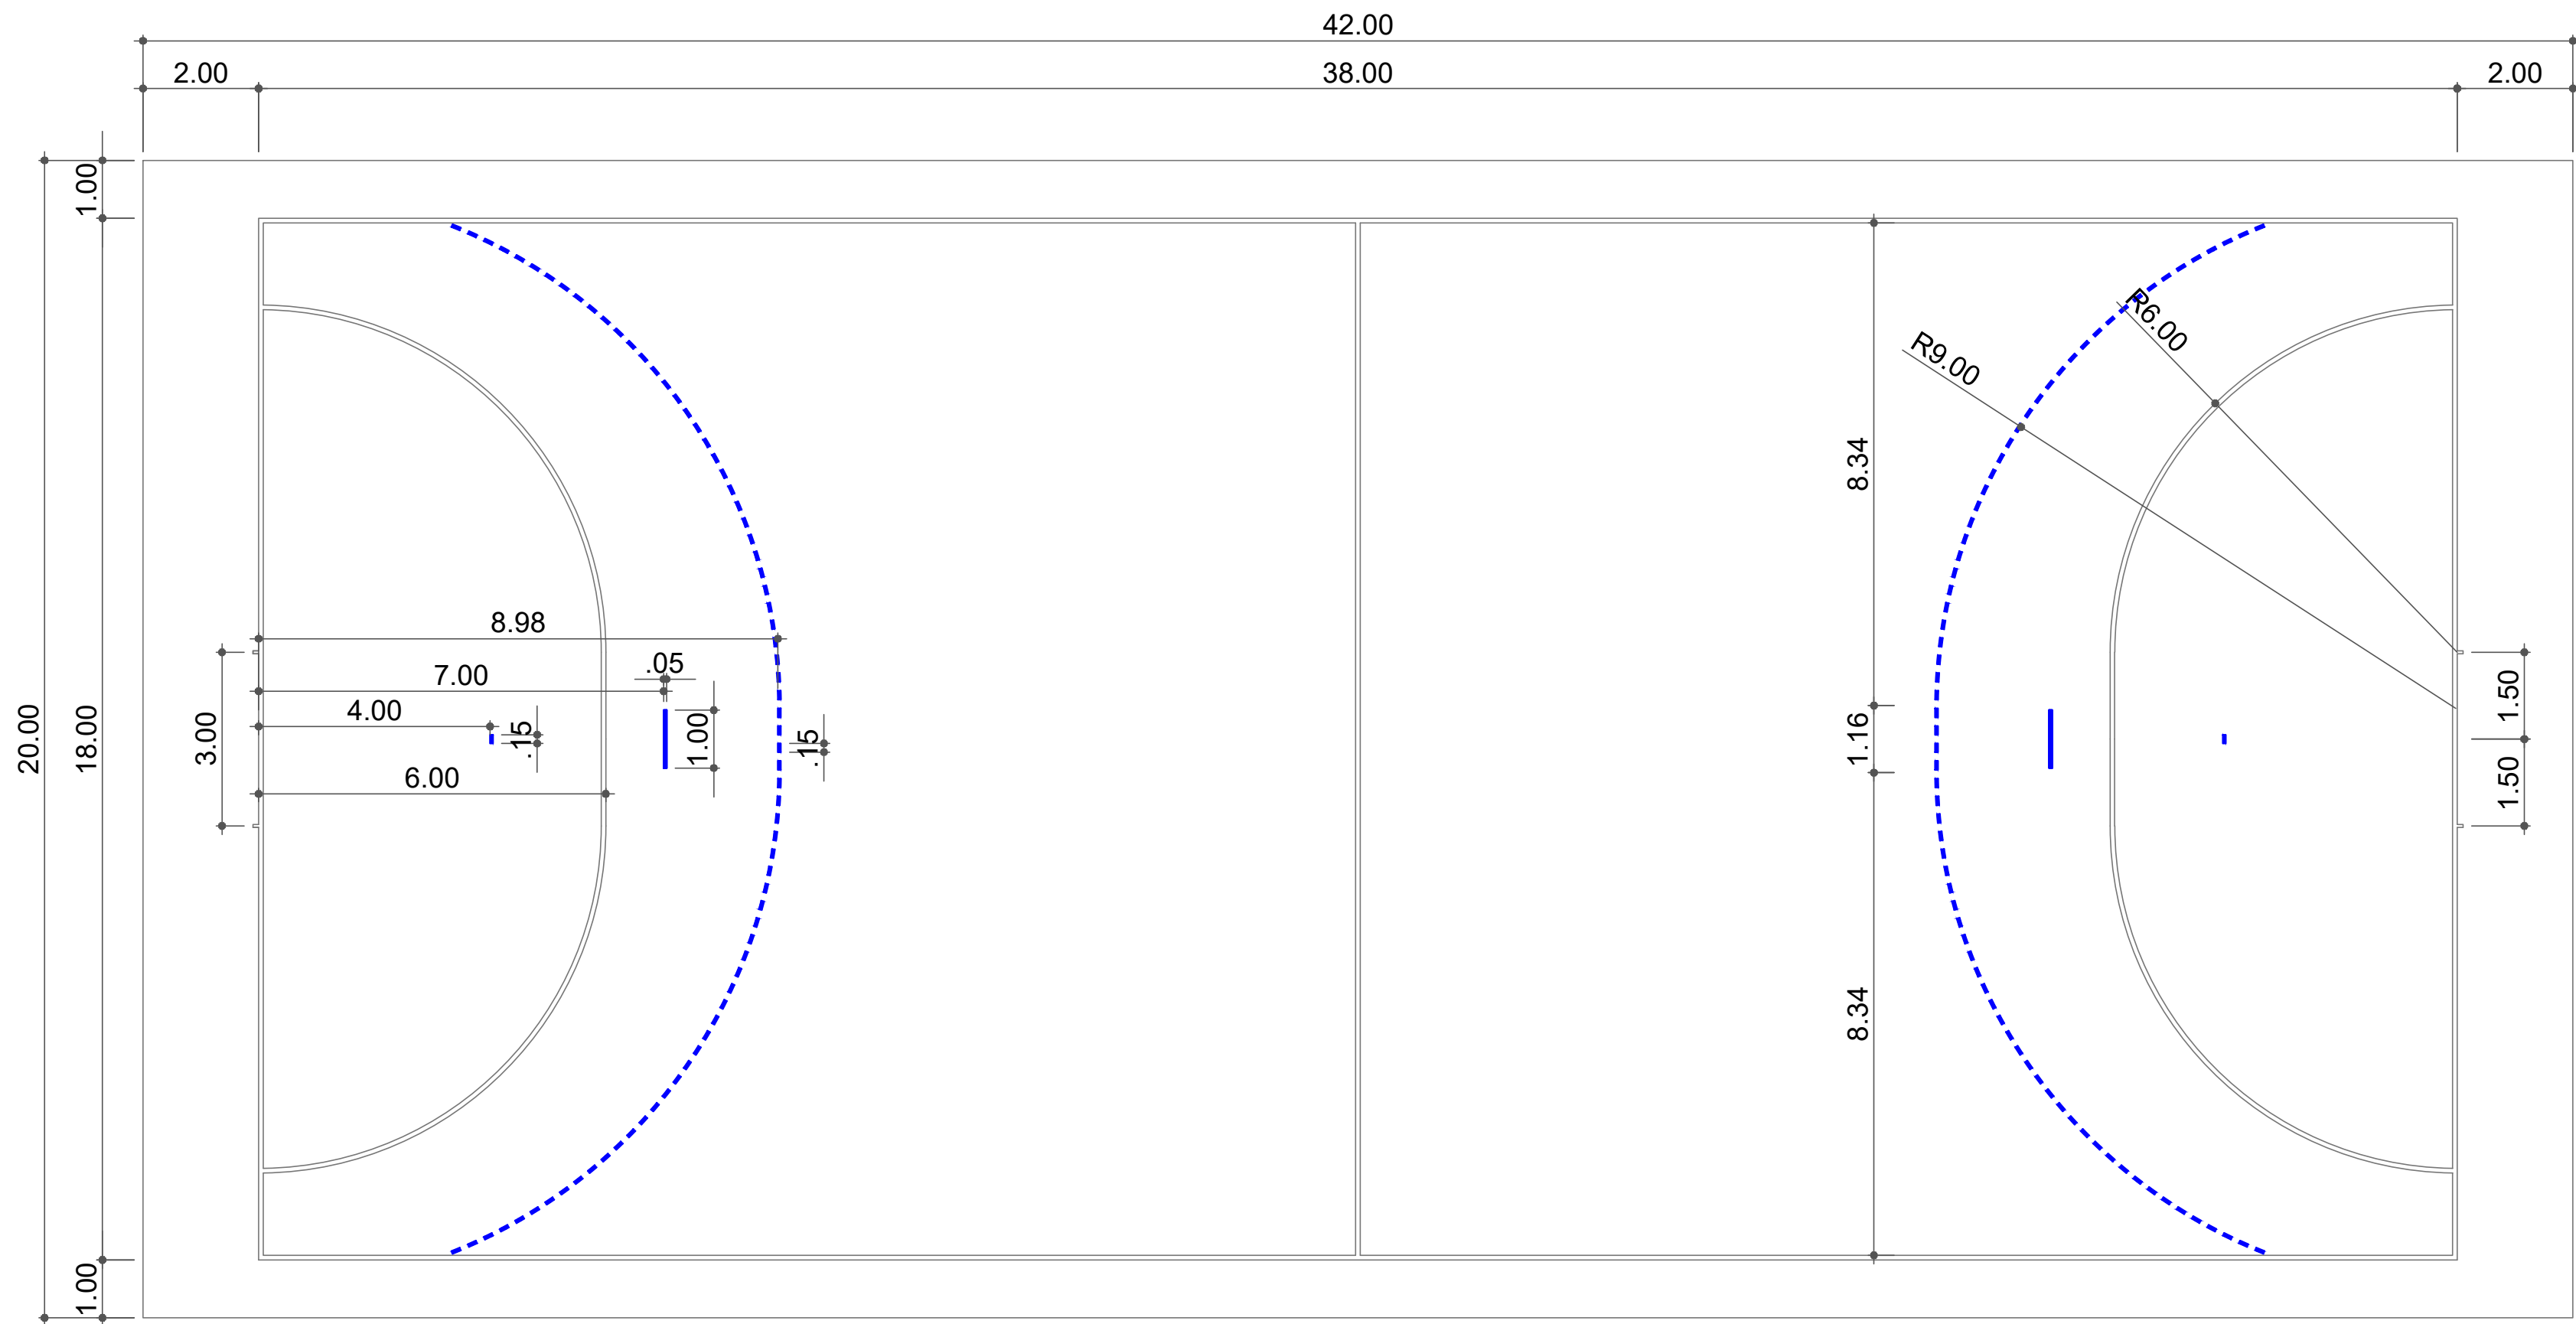

QUADRA DE HANDEBOL
ESC.: 1:100

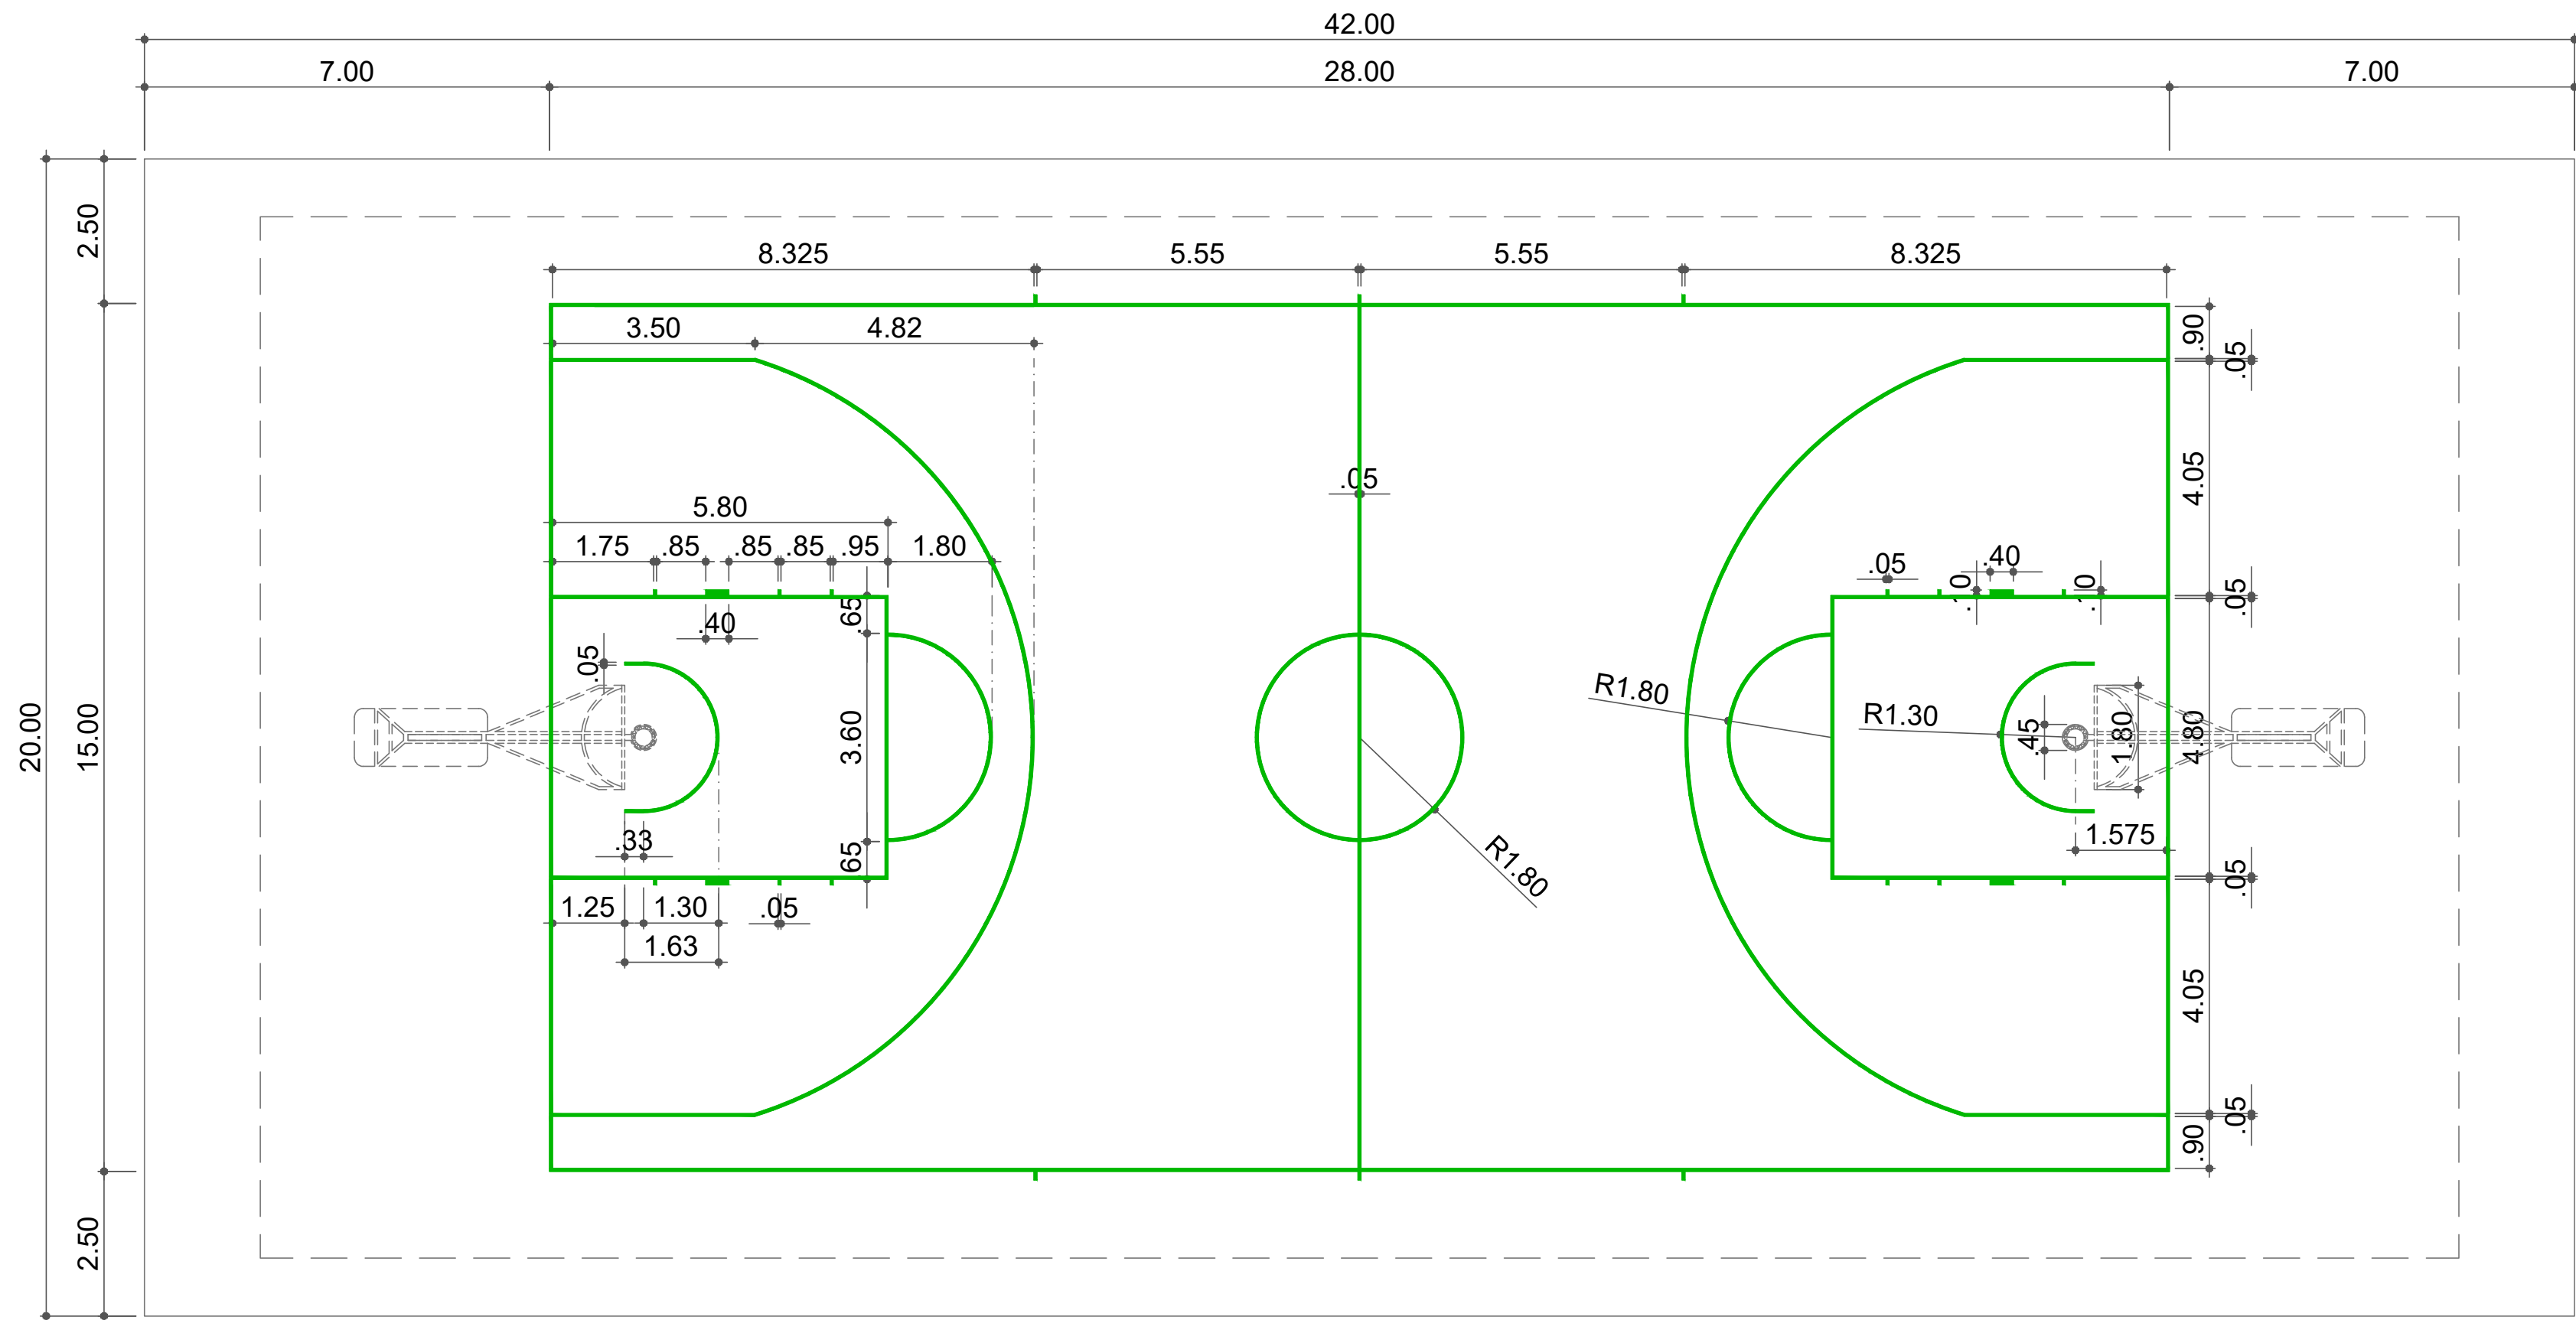

QUADRA DE BASQUETEBOL
ESC.: 1:100

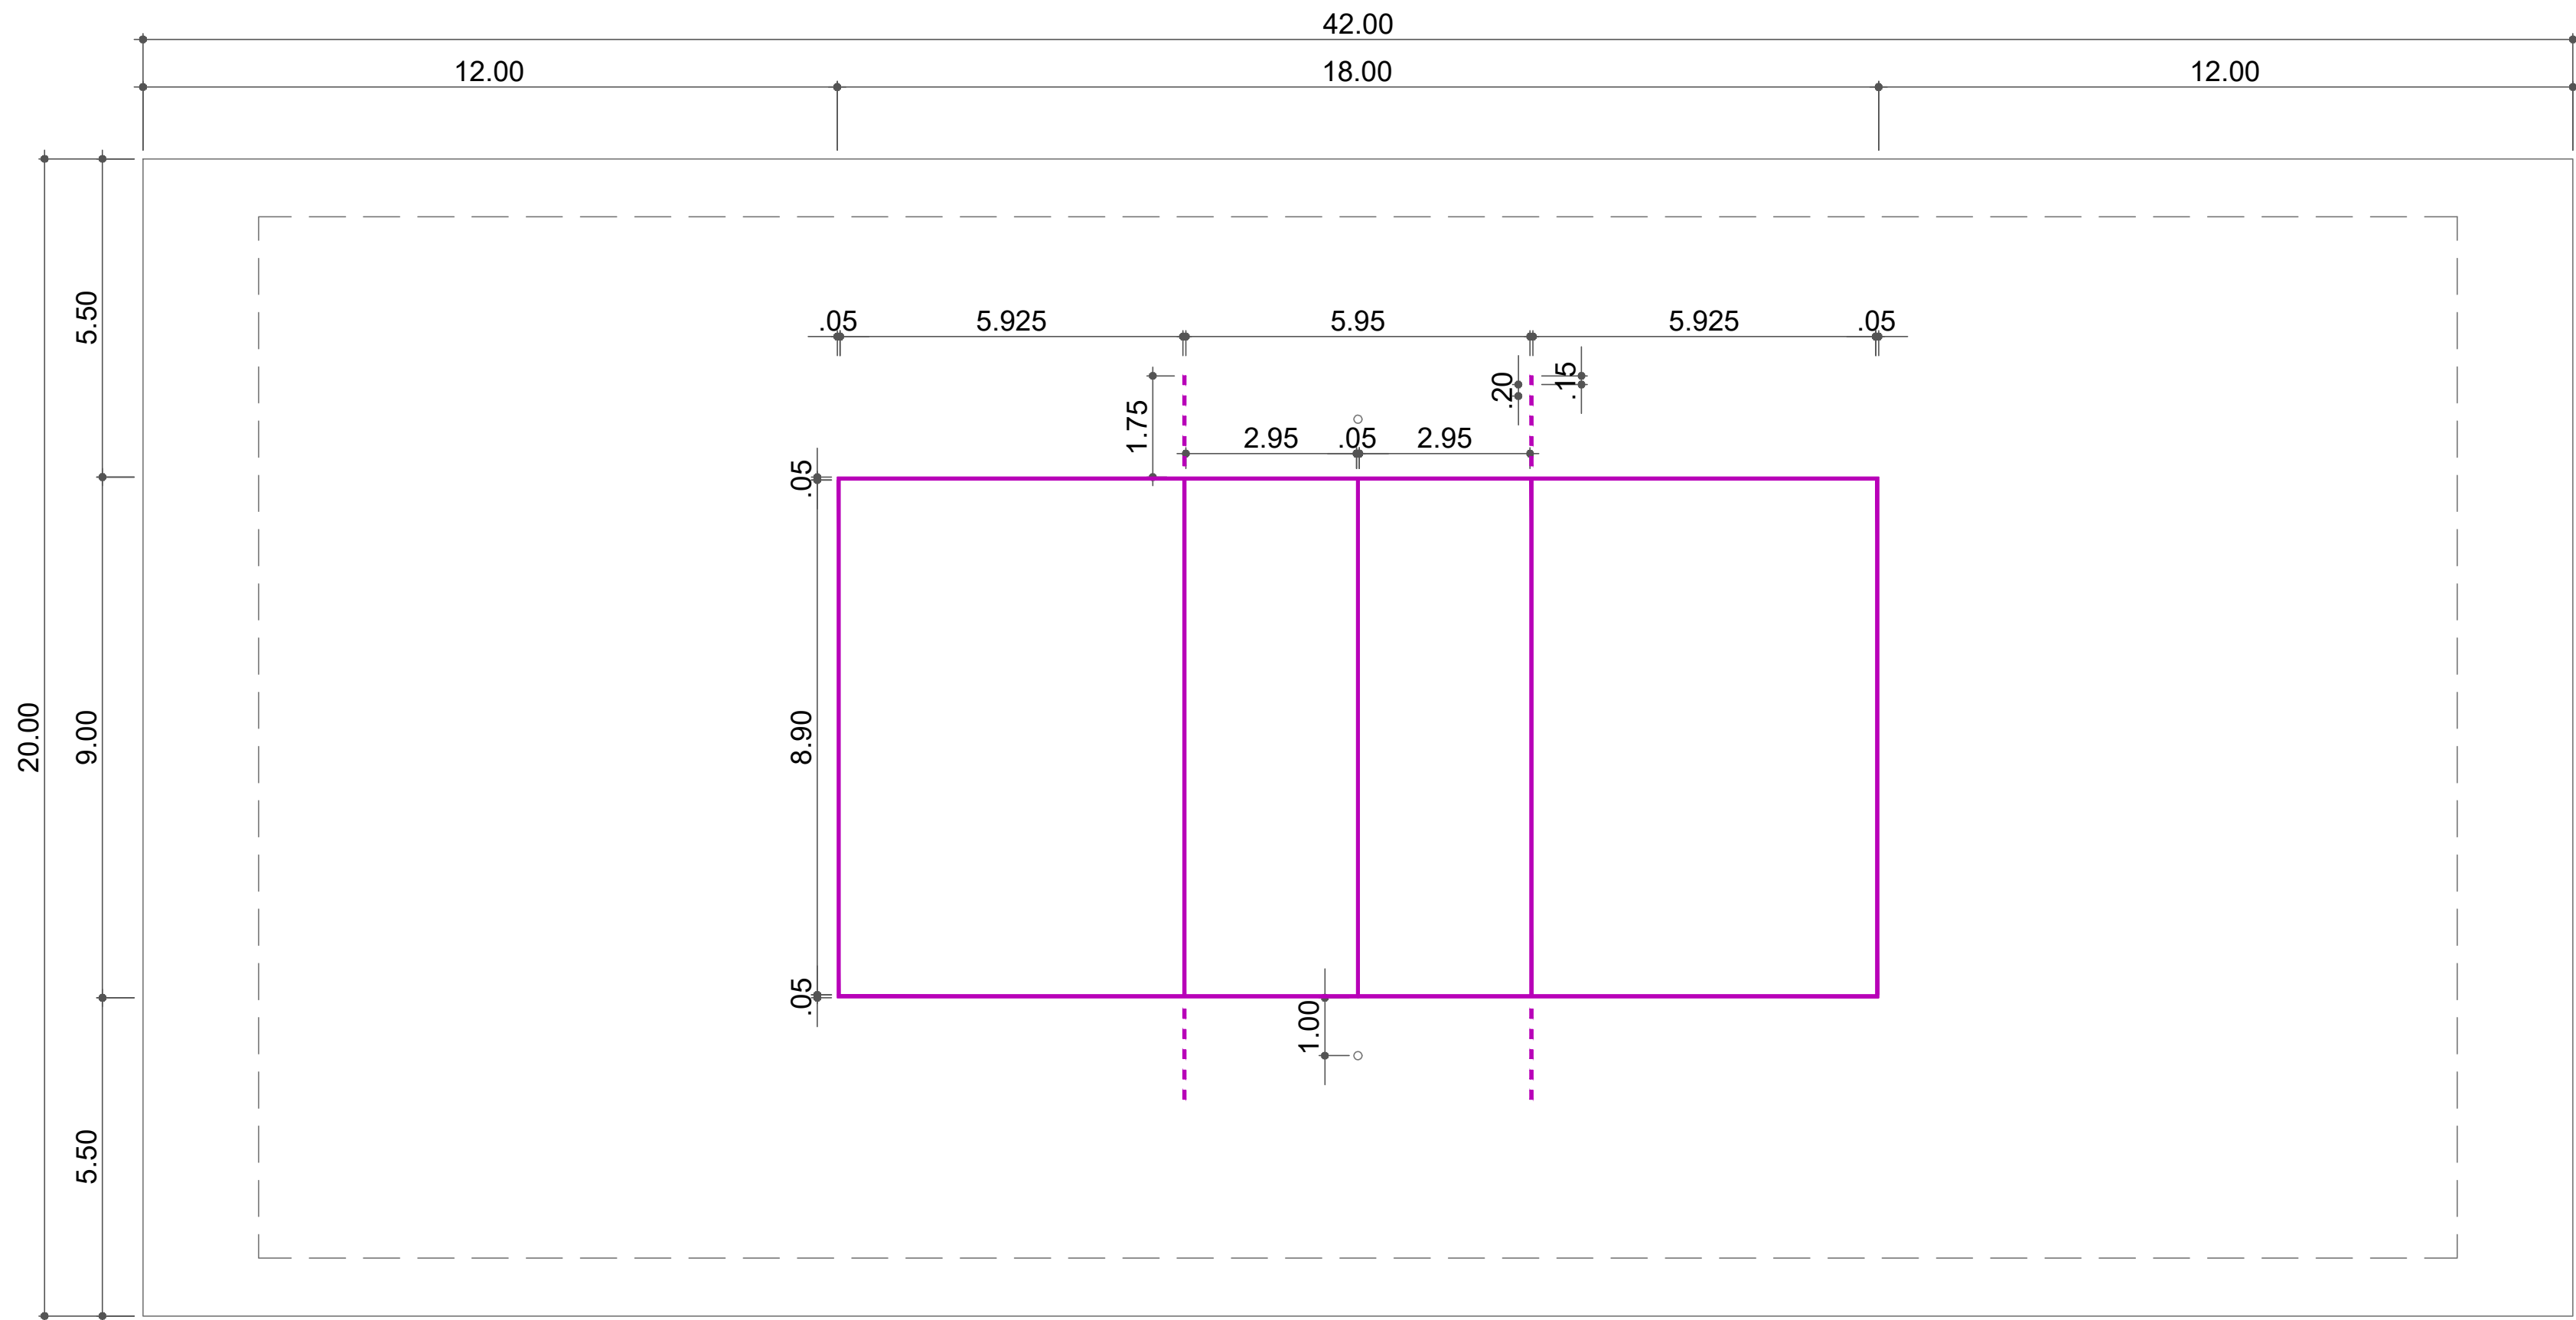

QUADRA DE VOLEIBOL
ESC.: 1:100

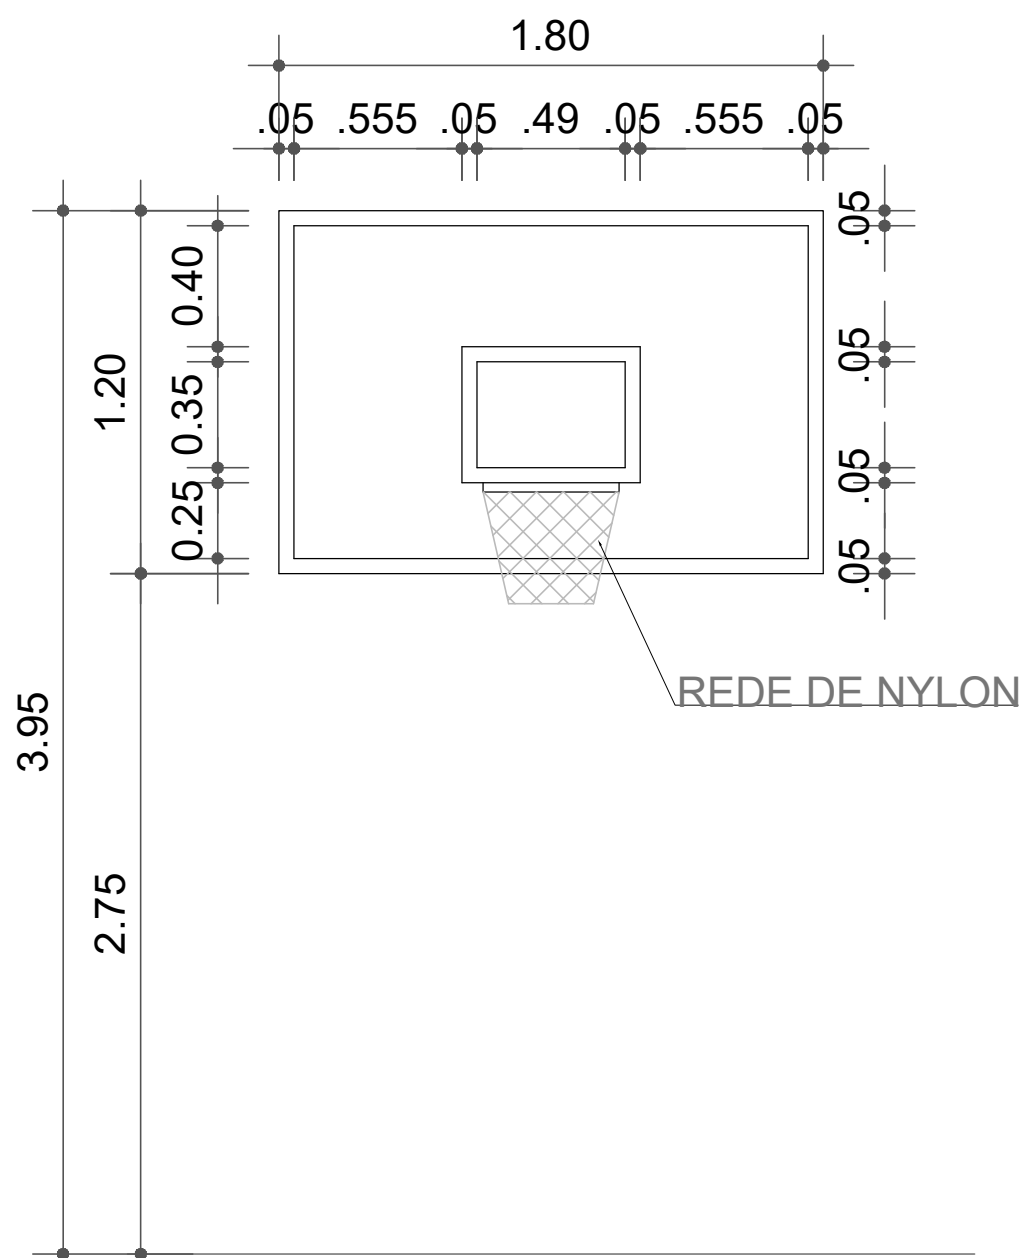


TABELA DE BASQUETEBOL - FRONTAL
SEM ESCALA



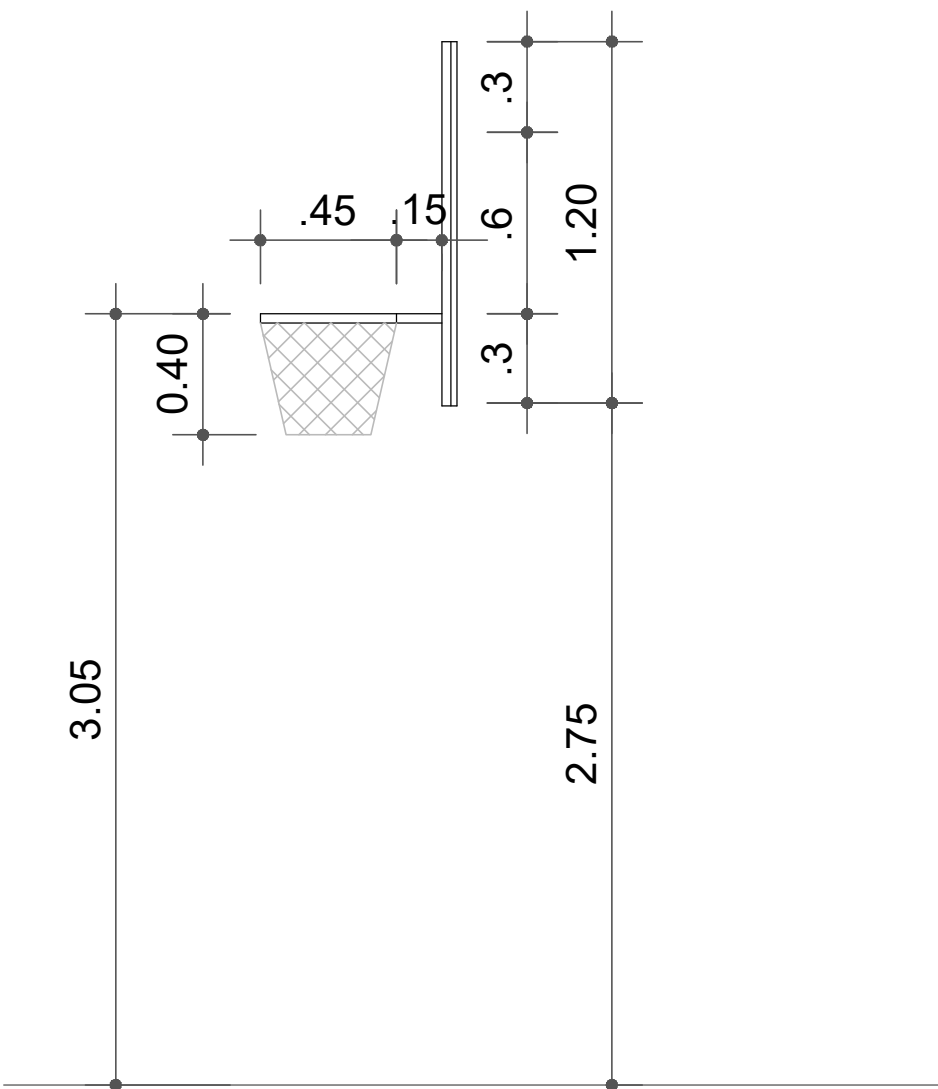



TABELA DE BASQUETEBOL - LATERAL
SEM ESCALA

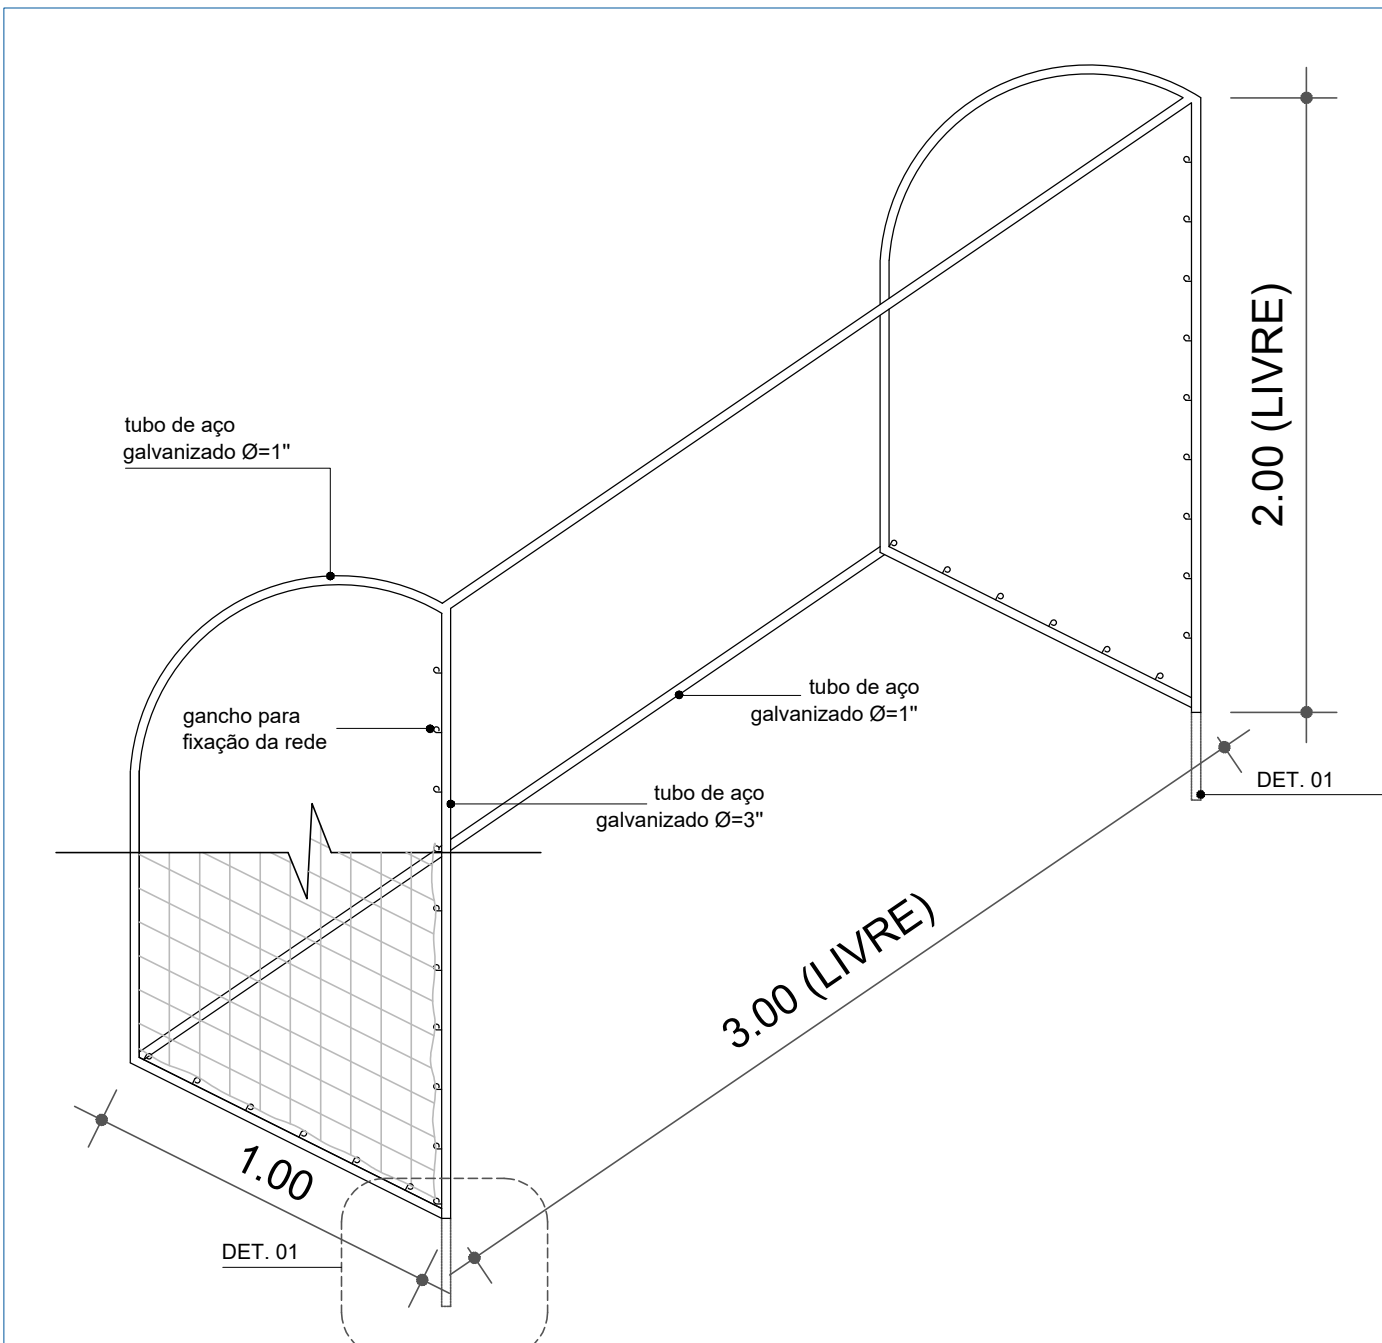

TRAVE DE FUTSAL
SEM ESCALA

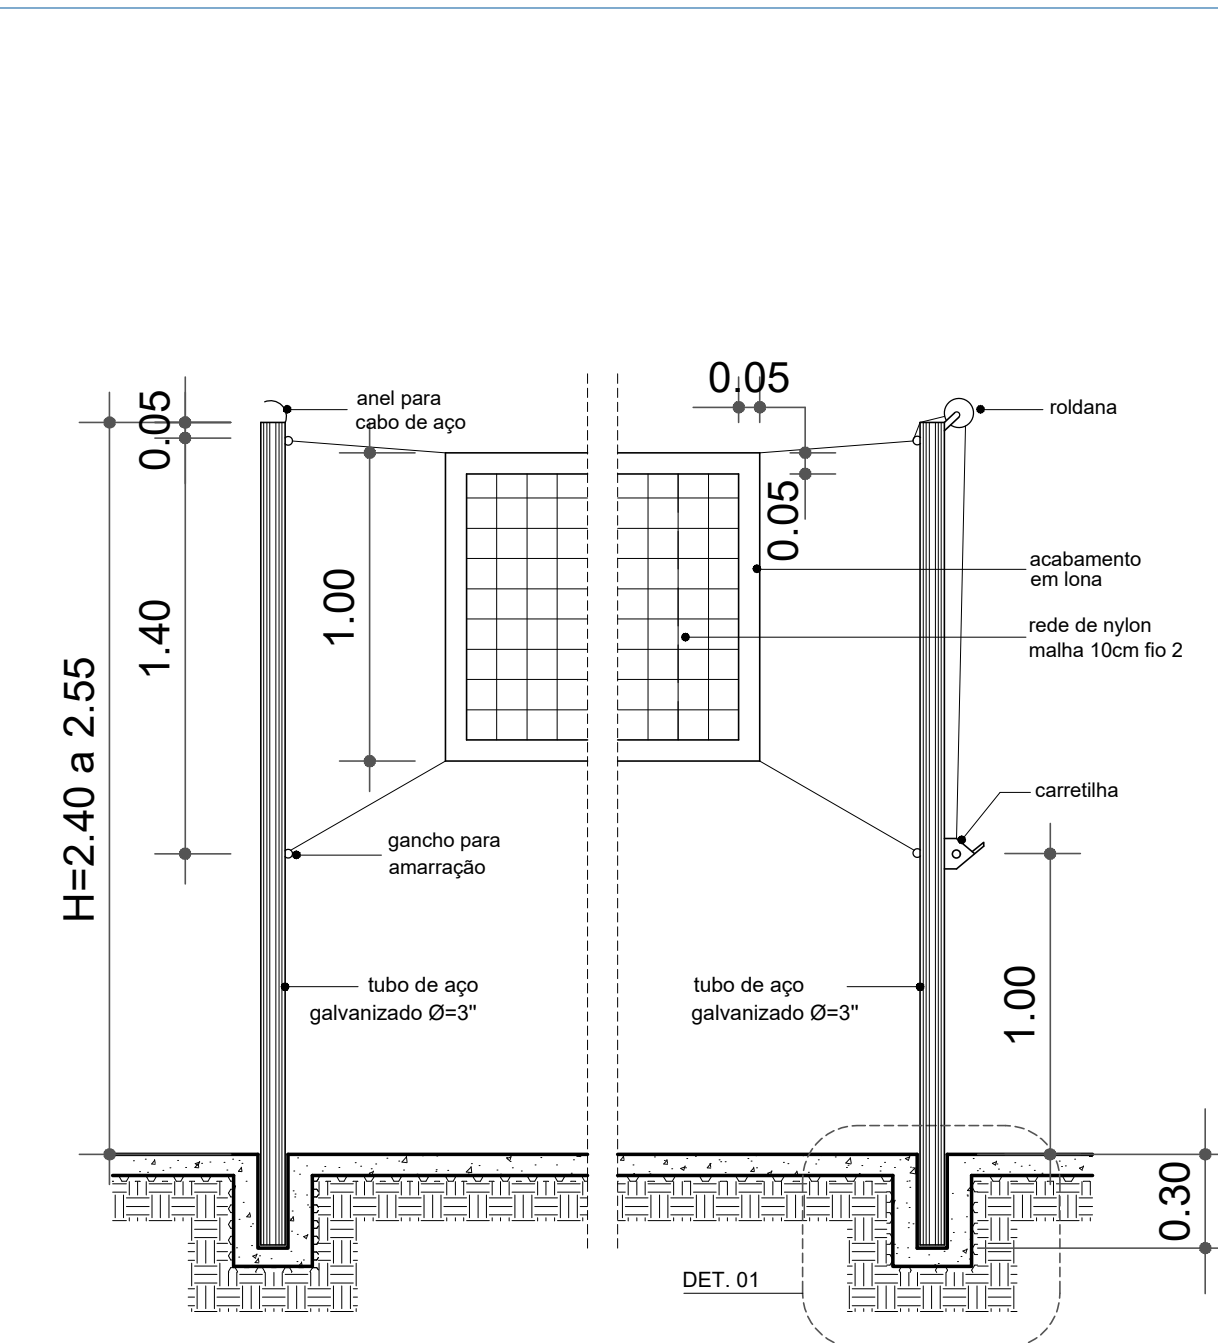

POSTE DE VOLEIBOL
SEM ESCALA

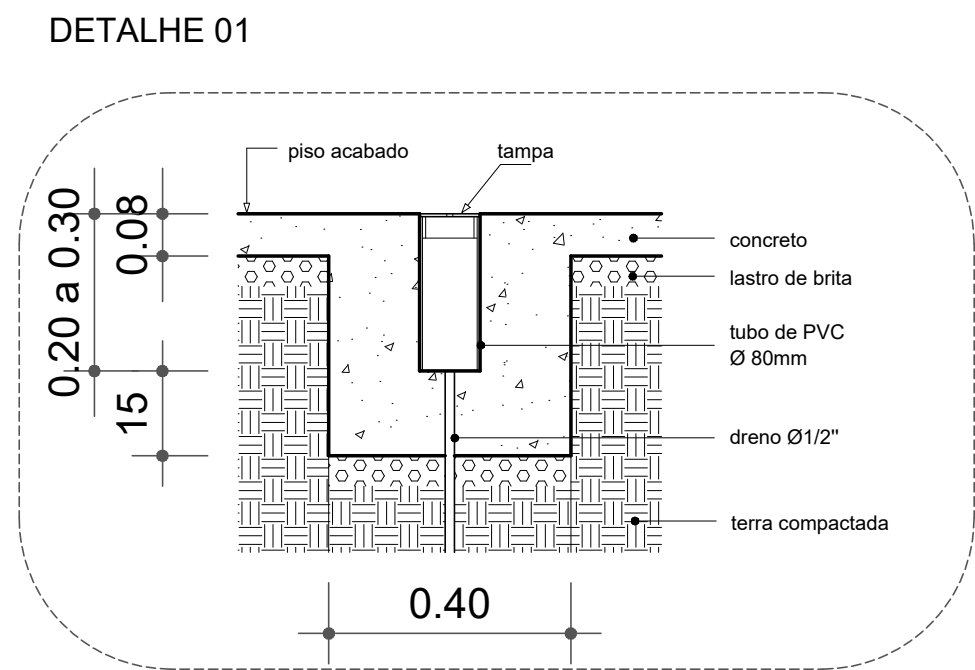

ESPERA PARA POSTE
SEM ESCALA

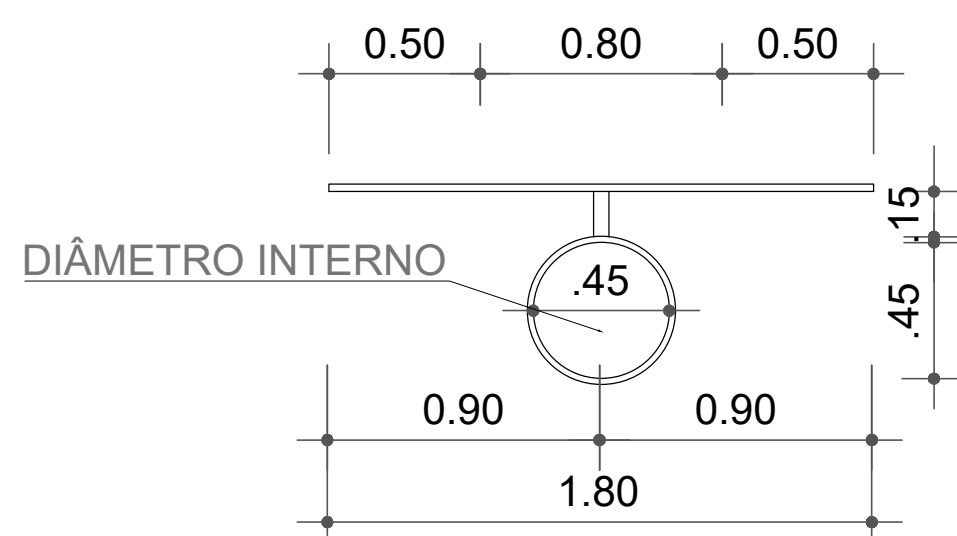


TABELA DE BASQUETEBOL
SEM ESCALA

	LINHAS DEMARCATÓRIAS	LARGURA
	FUTEBOL	0.08m
	HANDEBOL	0.05m
	BASQUETEBOL	0.05m
	VOLEIBOL	0.05m



ASSUNTO	ADEQUAÇÃO ARQUITETÔNICA DE EDIFICAÇÃO EXISTENTE	ARQUIVO	000/2025
UNIDADE	ARENA MULTIUSO	FRANCHA	15/17
LOCAL	AV. GETÚLIO VARGAS, Nº. 1200 - VILA NOVA SANTANA - ASSIS/SP	ESCALA	1:100
PROJETO BÁSICO - INFRAESTRUTURA ESPORTIVA - DETALHES E PINTURA		REVISÃO	01
ENGº CIVIL RESPONSÁVEL	DORA DA SILVA DE ANDRADE BARBOSA - CREA 0601073954	DATA	01/02/2026
		DESENHO	MARCOS R. BARBOSA