


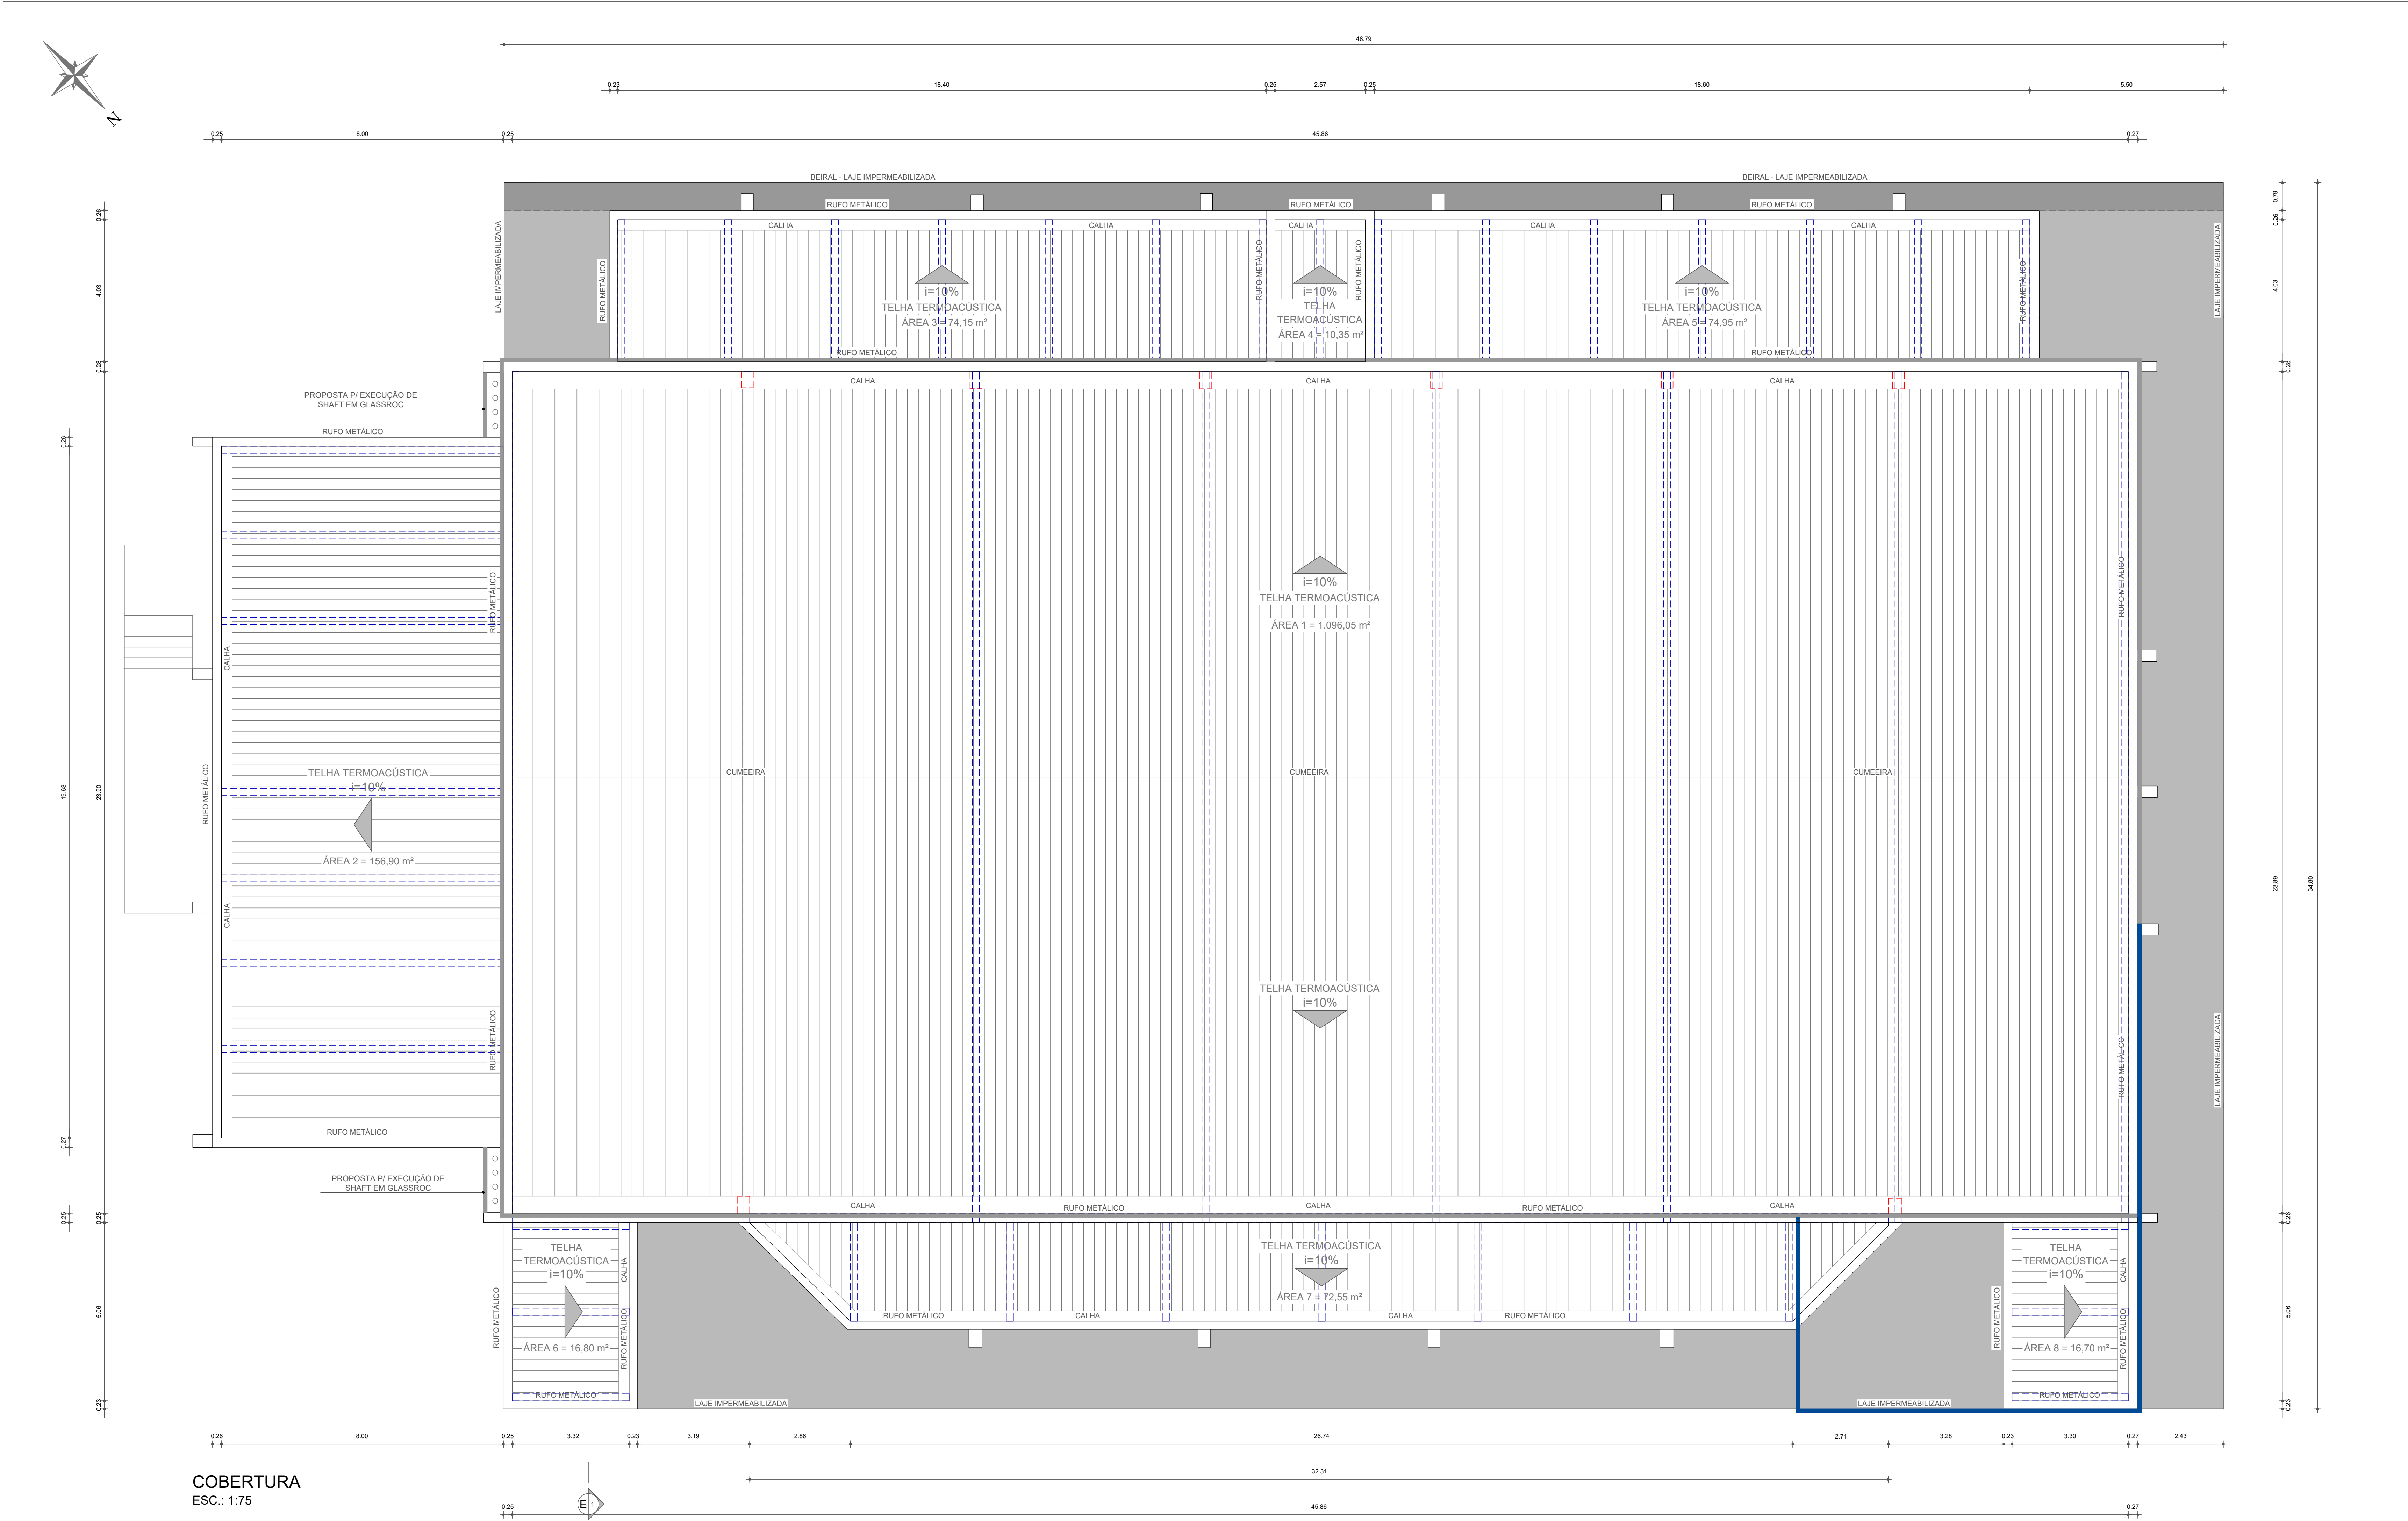

COBERTURA
ESC.: 1:75

LEGENDA		TABELA DE ÁREA DE COBERTURA				NOTA TÉCNICA: . OS BRISES METÁLICOS FORAM PREVISTOS NO PROJETO DISPONIBILIZADO PELA FEM. . NO PROJETO BÁSICO UTILIZAMOS O BRISE METÁLICO ÁRTEMIS, REFERÊNCIA COMERCIAL PSA ARQUITETURA EM METAL NA COR RAL 5010 OU EQUIVALENTE. . DEVERÁ SER PREVISTO NO PROJETO EXECUTIVO DE ESTRUTURA METÁLICA TODOS OS ELEMENTOS NECESSÁRIOS PARA FIXAÇÃO DOS BRISES DE ACORDO COM AS NORMAS TÉCNICAS APLICÁVEIS E RECOMENDAÇÕES DO FABRICANTE.	NOTA TÉCNICA: . O PROJETO BÁSICO DE COBERTURA DEVERÁ SER UTILIZADO COMO REFERÊNCIA TÉCNICA ORIENTATIVA MÍNIMA PARA A ELABORAÇÃO DO PROJETO EXECUTIVO DA COBERTURA, CONTEMPLANDO O DETALHAMENTO E O DIMENSIONAMENTO DA ESTRUTURA METÁLICA DE COBERTURA, DOS FECHAMENTOS E BRISES METÁLICOS, INCLUINDO INTERFACES, FIXAÇÕES E COMPATIBILIZAÇÃO COM OS DEMAIS SISTEMAS, DEVENDO O PROJETO EXECUTIVO SER DESENVOLVIDO POR PROFISSIONAL LEGALMENTE HABILITADO, COM A DEVIDA ART/RTT, ACOMPANHADO DE MEMORIAL DESCRITIVO E DE CÁLCULO, ESPECIFICAÇÕES E DETALHAMENTOS CONSTRUTIVOS, EM CONFORMIDADE COM AS NORMAS TÉCNICAS APLICÁVEIS, ESPECIALMENTE ABNT NBR 8800, ABNT NBR 14762, ABNT NBR 6120 E ABNT NBR 6123, BEM COMO ORIENTAR O DIMENSIONAMENTO DAS CALHAS E CONDUTORES DE ÁGUAS PLUVIAIS CONFORME A ABNT NBR 10844 (INSTALAÇÕES PREDIAIS DE ÁGUAS PLUVIAIS), OBSERVANDO-SE, NO QUE COUBER, OS REQUISITOS E DEFINIÇÕES DE PROJETO BÁSICO E PROJETO EXECUTIVO PREVISTOS NA LEI FEDERAL Nº 14.133/2021 (LEI DE LICITAÇÕES E CONTRATOS ADMINISTRATIVOS). . NÃO ESTÁ PREVISTO FORRO NO PALCO, PREVENDO QUE A ESTRUTURA METÁLICA DE COBERTURA PODERÁ SER UTILIZADA PARA FINS DE ILUMINAÇÃO CÊNICA, SOM E OUTROS. TUDO A SER DEFINIDO PELA FEM.		
		CÓDIGO	DESCRIÇÃO	UN	QUANT.				
	ALVENARIA EXISTENTE	1	TELHA TERMOACÚSTICA EM PIR 40/980 - TELHA EXTERNA 0,50mm E BANDEJA 0,50mm - PREENCHIMENTO 30 - COR RAL 7035 - REFERÊNCIA COMERCIAL RT OU EQUIVALENTE						
	PROJEÇÃO PILAR								
	PROJEÇÃO TRELIÇA METÁLICA								
	PLACA CIMENTÍCIA								
	PAINEL PERFORADO								
	TELHA METÁLICA TERMOACÚSTICA i=10%								
	CALHA METÁLICA								
	LAJE IMPERMEABILIZADA								
	BEIRAL								
						TABELA DE ÁREAS DE COBERTURA			
						ÁREA 1	1.096,05 m²	ÁREA 7	72,55 m²
						ÁREA 2	156,90 m²	ÁREA 9	16,70 m²
						ÁREA 3	74,15 m²	TOTAL ÁREAS DE COBERTURA	1.518,45 m²
						ÁREA 4	10,35 m²	ÁREA DE BEIRAL	38,54 m²
						ÁREA 5	74,95 m²	ÁREA COBERTA (LAJE)	221,66 m²
						ÁREA 6	16,80m²	TOTAL ÁREA COBERTA	1.778,65 m²

ASSUNTO
ADEQUAÇÃO ARQUITETÔNICA DE EDIFICAÇÃO EXISTENTE

UNIDADE
ARENA MULTIUSO

LOCAL
AV. GETÚLIO VARGAS, Nº. 1200 - VILA NOVA SANTANA - ASSIS/SP

PRANCHAS (S)
PROJETO BÁSICO - PLANTA DE COBERTURA

ENGº CIVIL RESPONSÁVEL
DORA DA SILVA DE ANDRADE BARBOSA - CREA 0601073954

ARQUIVO
000/2025

PRANCHA
17/17

ESCALA
1:75

REVISÃO
01

DATA
01/02/2026

DESENHO
MARCOS R. BARBOSA