


LEGENDA			
	ALVENARIA EXISTENTE		ALAMBRADO EXISTENTE
	VÃO LIVRE		ÁRVORE EXISTENTE
	PROJEÇÃO LAJE COM BEIRAL		PONTOS DE ELÉTRICA / ESGOTO
	CX DE PASSAGEM ESGOTO EXISTENTE		PONTOS DE ELÉTRICA / ESGOTO
	CX DE PASSAGEM ENERGIA EXISTENTE		PONTO TUBULAÇÃO HIDRANTE
	TALUDE EXISTENTE		COTAS

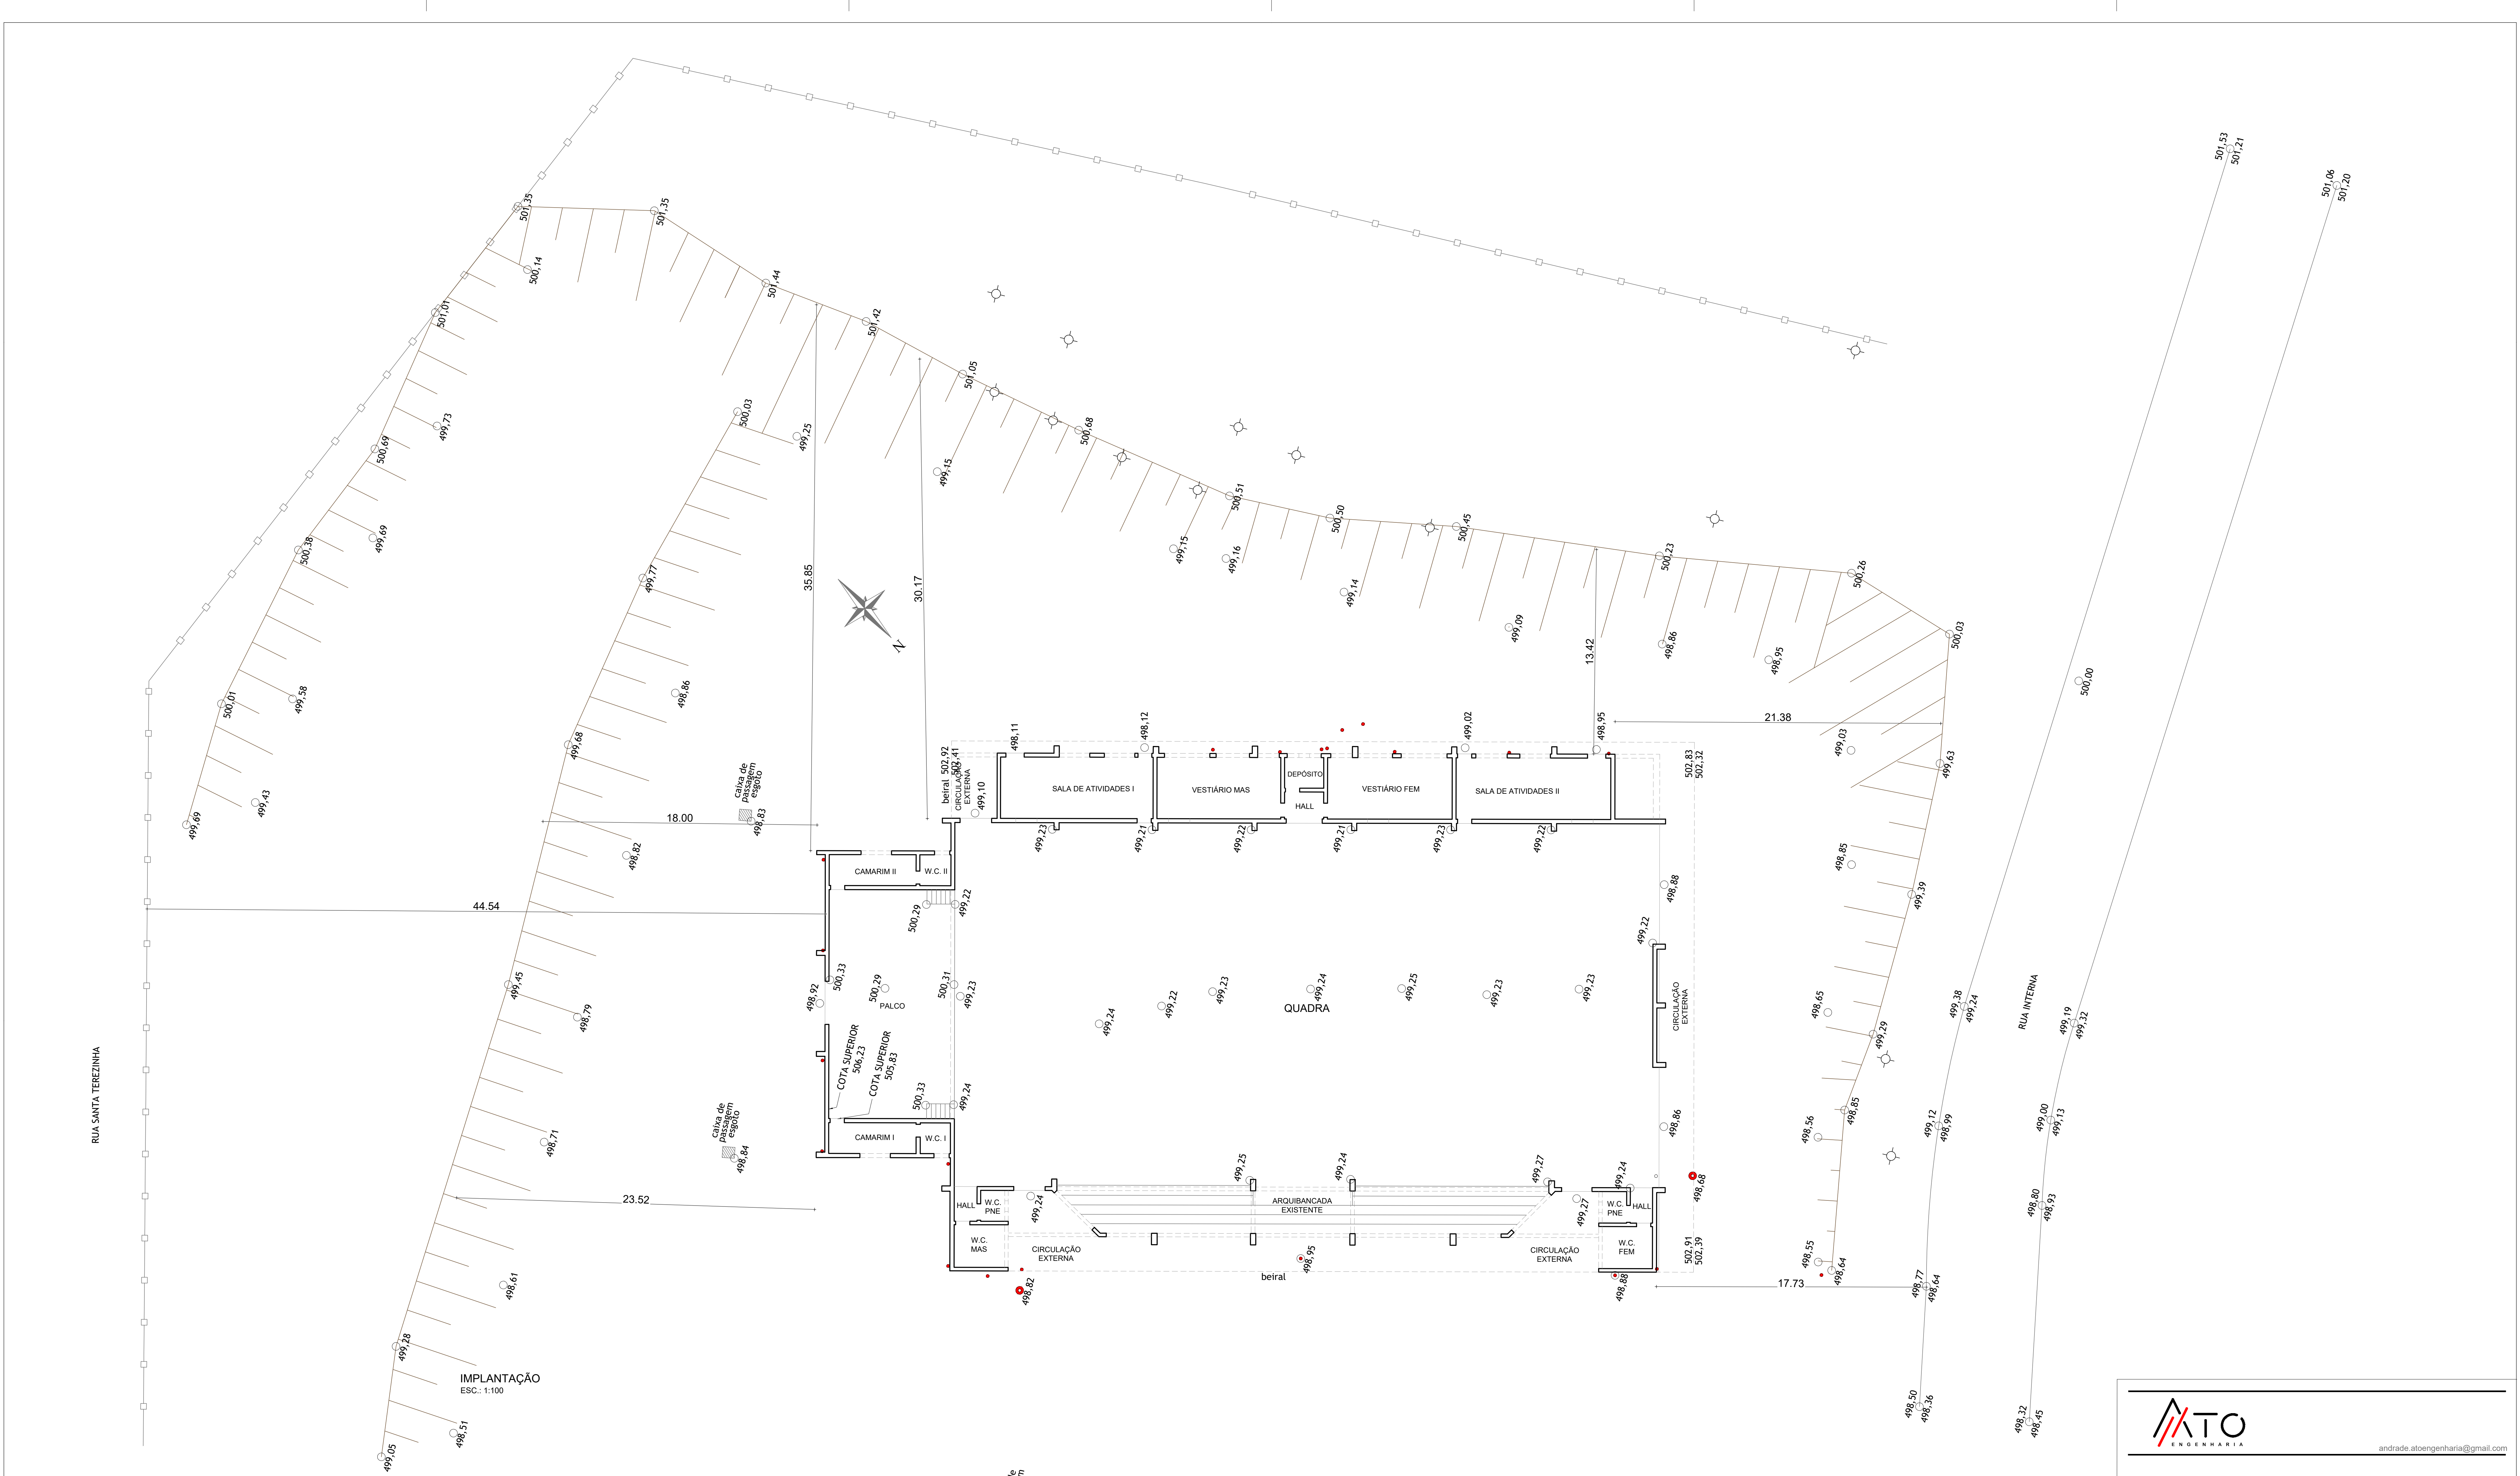

andrade.atoenharia@gmail.com

Fundação Educacional do Município de Assis

ASSUNTO: ADEQUAÇÃO ARQUITETÔNICA DE EDIFICAÇÃO EXISTENTE

UNIDADE: ARENA MULTIUSO

LOCAL: AV. GETÚLIO VARGAS, Nº. 1200 - VILA NOVA SANTANA - ASSIS/SP

PRONCHIA (R): CADASTRAMENTO - TOPOGRAFIA

DOR DA SILVA DE ANDRADE BARBOSA - CREA 0601073854

PROJETO: 190/2026

PRONCHIA: 01/17

ESCALA: 1:75

REVISÃO: 01

DATA: 01/02/2026

DESENHO: HELIO / MARCOS R.