


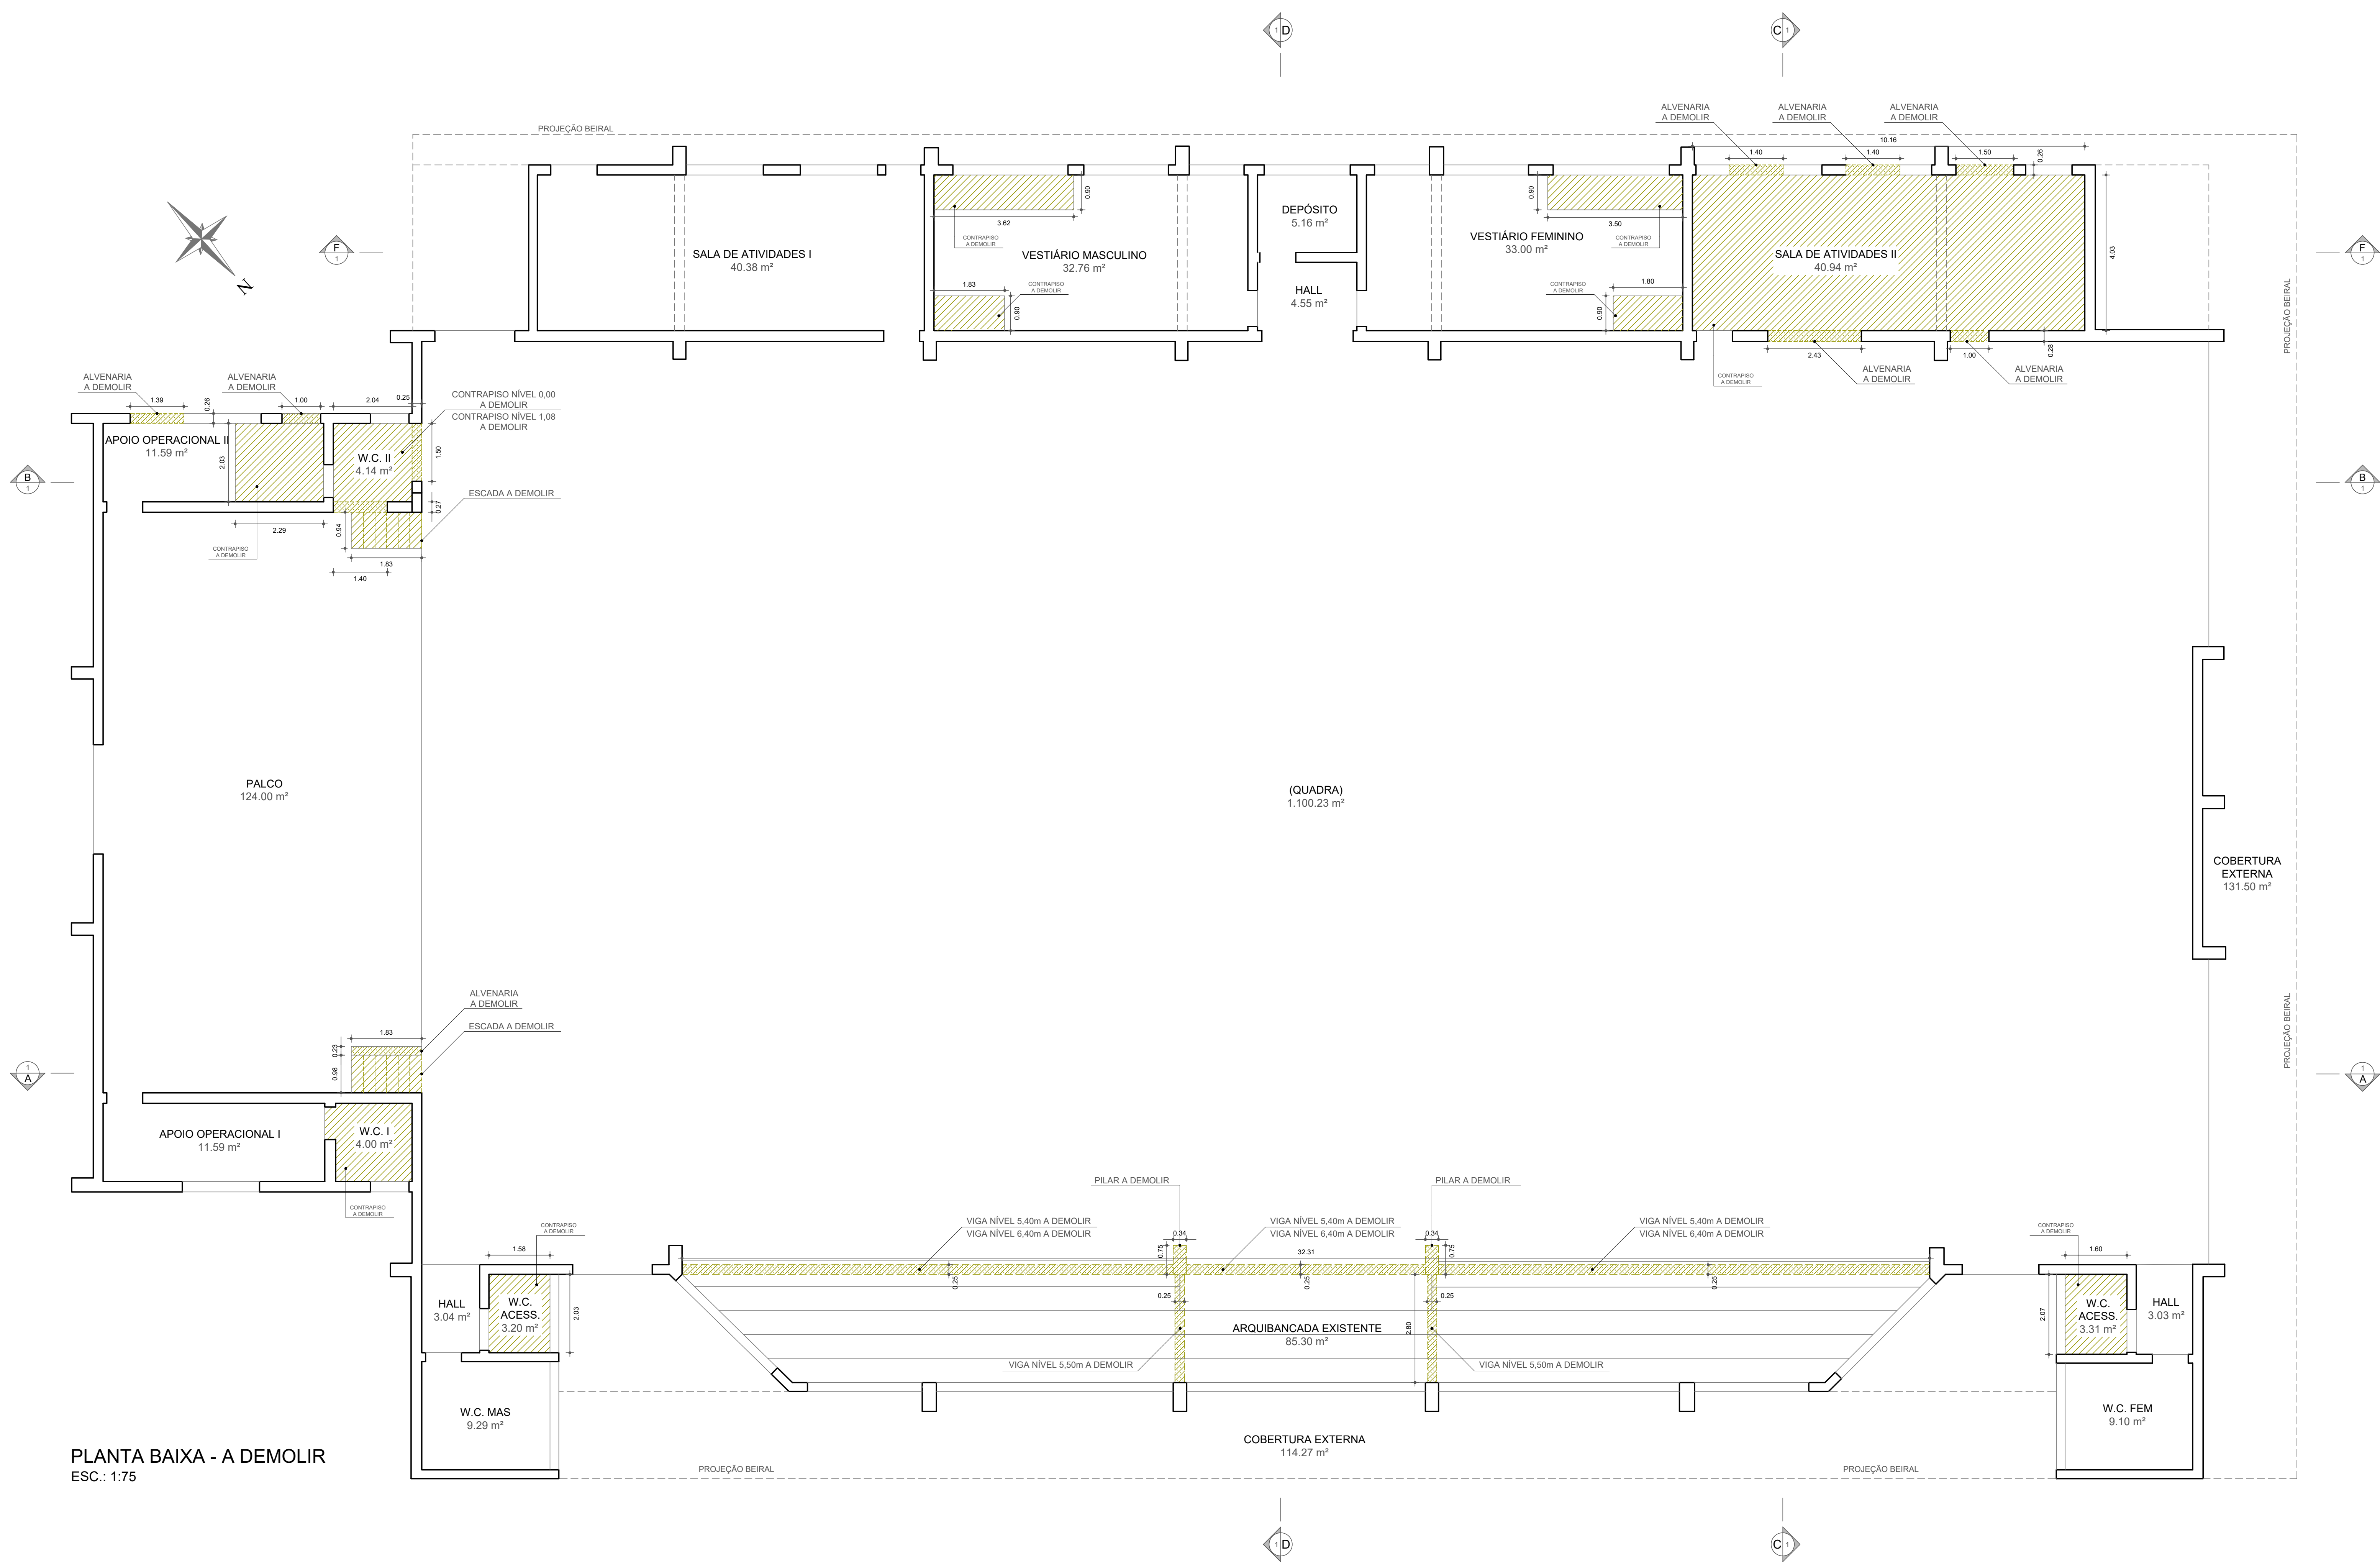

LEGENDA			TABELA DE QUANTITATIVOS - PISOS					TABELA DE QUANTITATIVOS - ALVENARIA					TABELA DE QUANTITATIVOS - VIGAS E PILARES				
	ALVENARIA EXISTENTE		AMBIENTE	COMPRIMENTO	LARGURA	ALTURA	TOTAL (m²)	AMBIENTE	COMPRIMENTO	LARGURA	ALTURA	TOTAL (m²)	AMBIENTE	COMPRIMENTO	LARGURA	ALTURA	
	PROJEÇÕES		APOIO OPERACIONAL II	2,29	2,03	0,08	0,37	APOIO OPERACIONAL II (JANELA)	1,39	0,26	1,02	0,37	ARQUIBANCADA VIGA h = 1,60m	12,72	0,25	1,60	5,09
	ALVENARIA A DEMOLIR		W.C. II	2,04	2,03	0,08	0,33	W.C. II - VÃO	1,50	0,25	2,12	0,80	ARQUIBANCADA VIGA h = 1,60m	12,72	0,25	1,60	5,09
	PISO EM CONCRETO A DEMOLIR		ESCADA I	1,83	0,94	1,10	1,89	W.C. II - VÃO	1,40	0,27	2,12	0,80	ARQUIBANCADA VIGA h = 1,60m	6,12	0,25	1,60	2,48
	CORTE TERRENO NATURAL		ESCADA II	1,83	0,98	1,10	2,42	APOIO OPERACIONAL II (JANELA)	1,00	0,26	0,62	0,16	ARQUIBANCADA VIGA h = 0,50m	2,80	0,25	0,50	0,35
TABELA DE ÁREAS																	
ÁREA PRINCIPAL	1.604,70 m²		VESTIÁRIO MASCULINO	3,62	0,90	0,08	0,26	SALA DE ATIVIDADES II (JANELA)	1,40	0,26	0,83	0,30	ARQUIBANCADA VIGA h = 0,50m	2,80	0,25	0,50	0,35
			VESTIÁRIO MASCULINO	1,83	0,90	0,08	0,13	SALA DE ATIVIDADES II (JANELA)	1,40	0,26	0,83	0,30	PILAR	0,75	0,34	7,00	1,79
ÁREA COBERTA (LAJE)	221,66 m²		VESTIÁRIO FEMININO	3,50	0,90	0,08	0,25	SALA DE ATIVIDADES II (JANELA)	1,50	0,26	1,03	0,40	PILAR	0,75	0,34	7,00	1,79
ÁREA DE BEIRAL	38,54 m²		VESTIÁRIO FEMININO	1,80	0,90	0,08	0,13	SALA DE ATIVIDADES II (VÃO)	2,43	0,28	2,50	1,70	NOTAS				
ÁREA TOTAL	1.864,90 m²		SALA DE ATIVIDADES II	10,16	4,03	0,08	3,28	SALA DE ATIVIDADES II (PORTA)	0,93	0,28	2,12	0,55	NOTA: Projeto elaborado com base nas condições da edificação existente. As limitações dimensionais e construtivas podem restringir o atendimento integral a determinados parâmetros normativos, cabendo aos órgãos competentes a análise e aprovação das soluções propostas. Ver projeto Cadastro - Planchas 02 e 03				
			WC ACESSÍVEL MASCULINO	1,53	2,03	0,08	0,25										
			WC ACESSÍVEL FEMININO	1,60	2,07	0,08	0,26										



andrade.atovengenharia@gmail.com



ASSISTENTE
ADEQUAÇÃO ARQUITETÔNICA DE EDIFICAÇÃO EXISTENTE

PROJETO
ARENA MULTIUSO

LOCAL
AV. GETÚLIO VARGAS, Nº. 1200 - VILA NOVA SANTANA - ASSIS/SP

PROJETO DE
PLANTA BAIXA - A DEMOLIR

DESENHO
DORA DA SILVA DE ANDRADE BARBOSA - CREA 0601073954

ARQUIVO
190/2026

PROJETO
05/17

REVISÃO
02

DATA
13/02/2026

DESENHO
MARCOS R. BARBOSA