




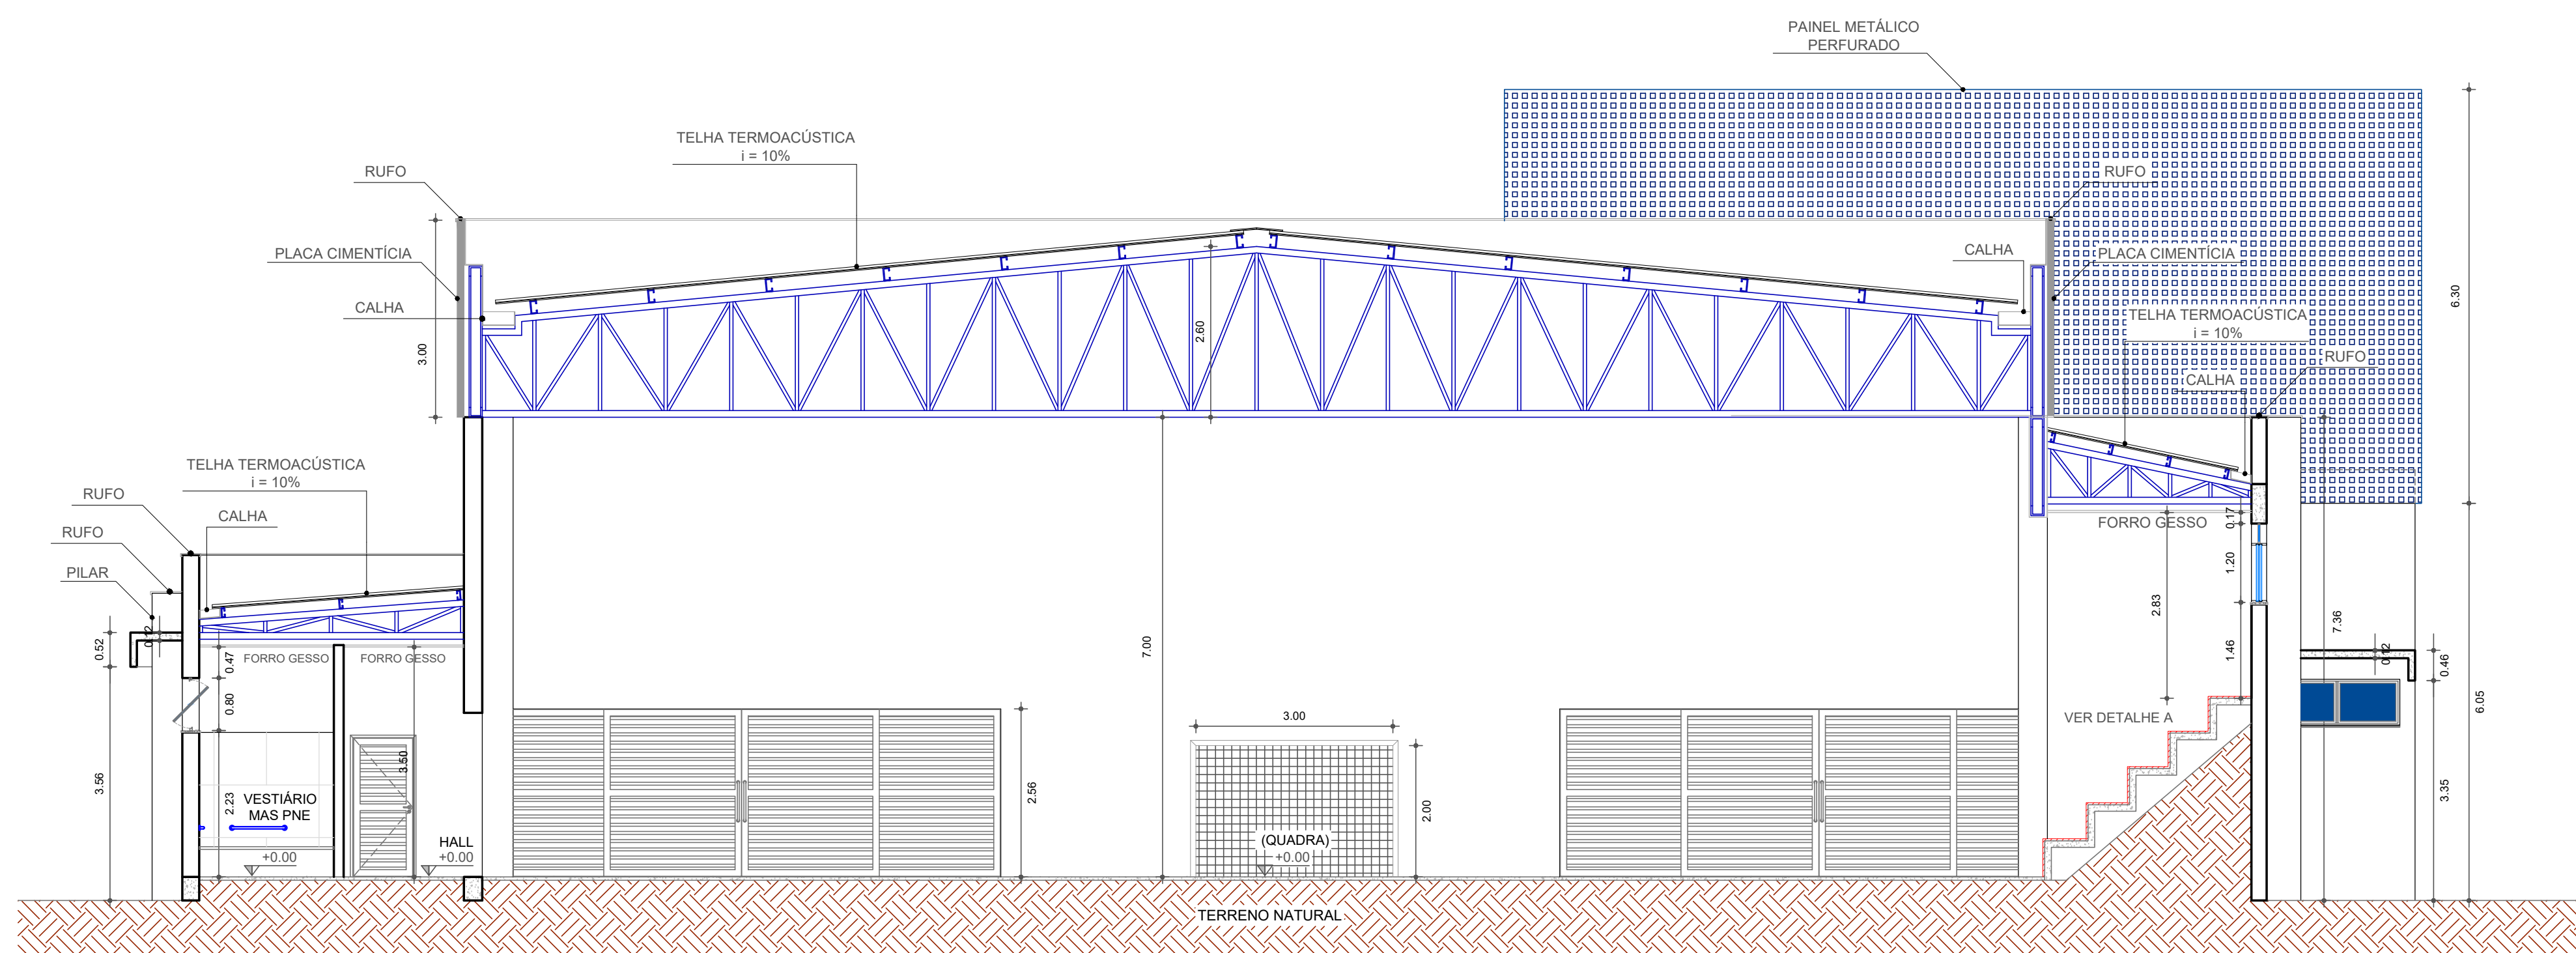


CORTE C-C
ESC.: 1:75

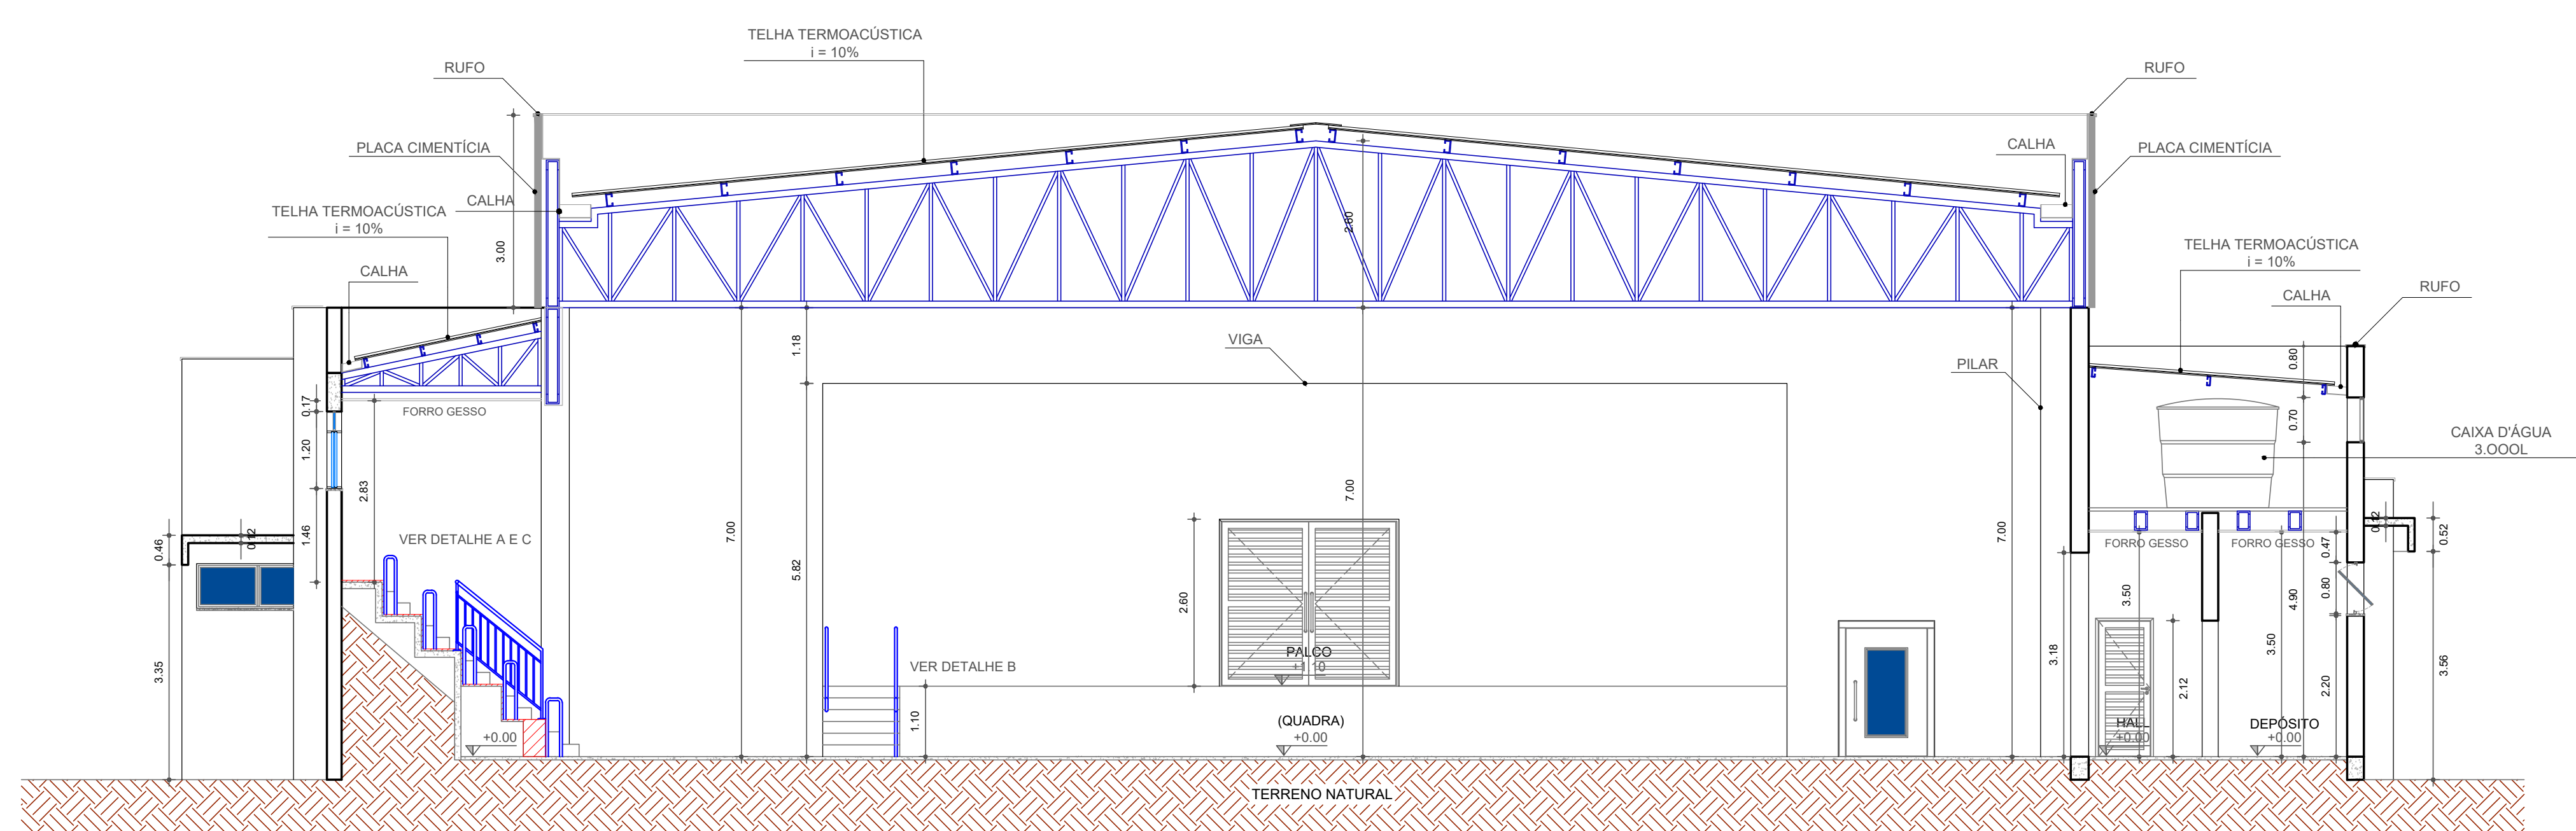


CORTE D-D
ESC.: 1:75

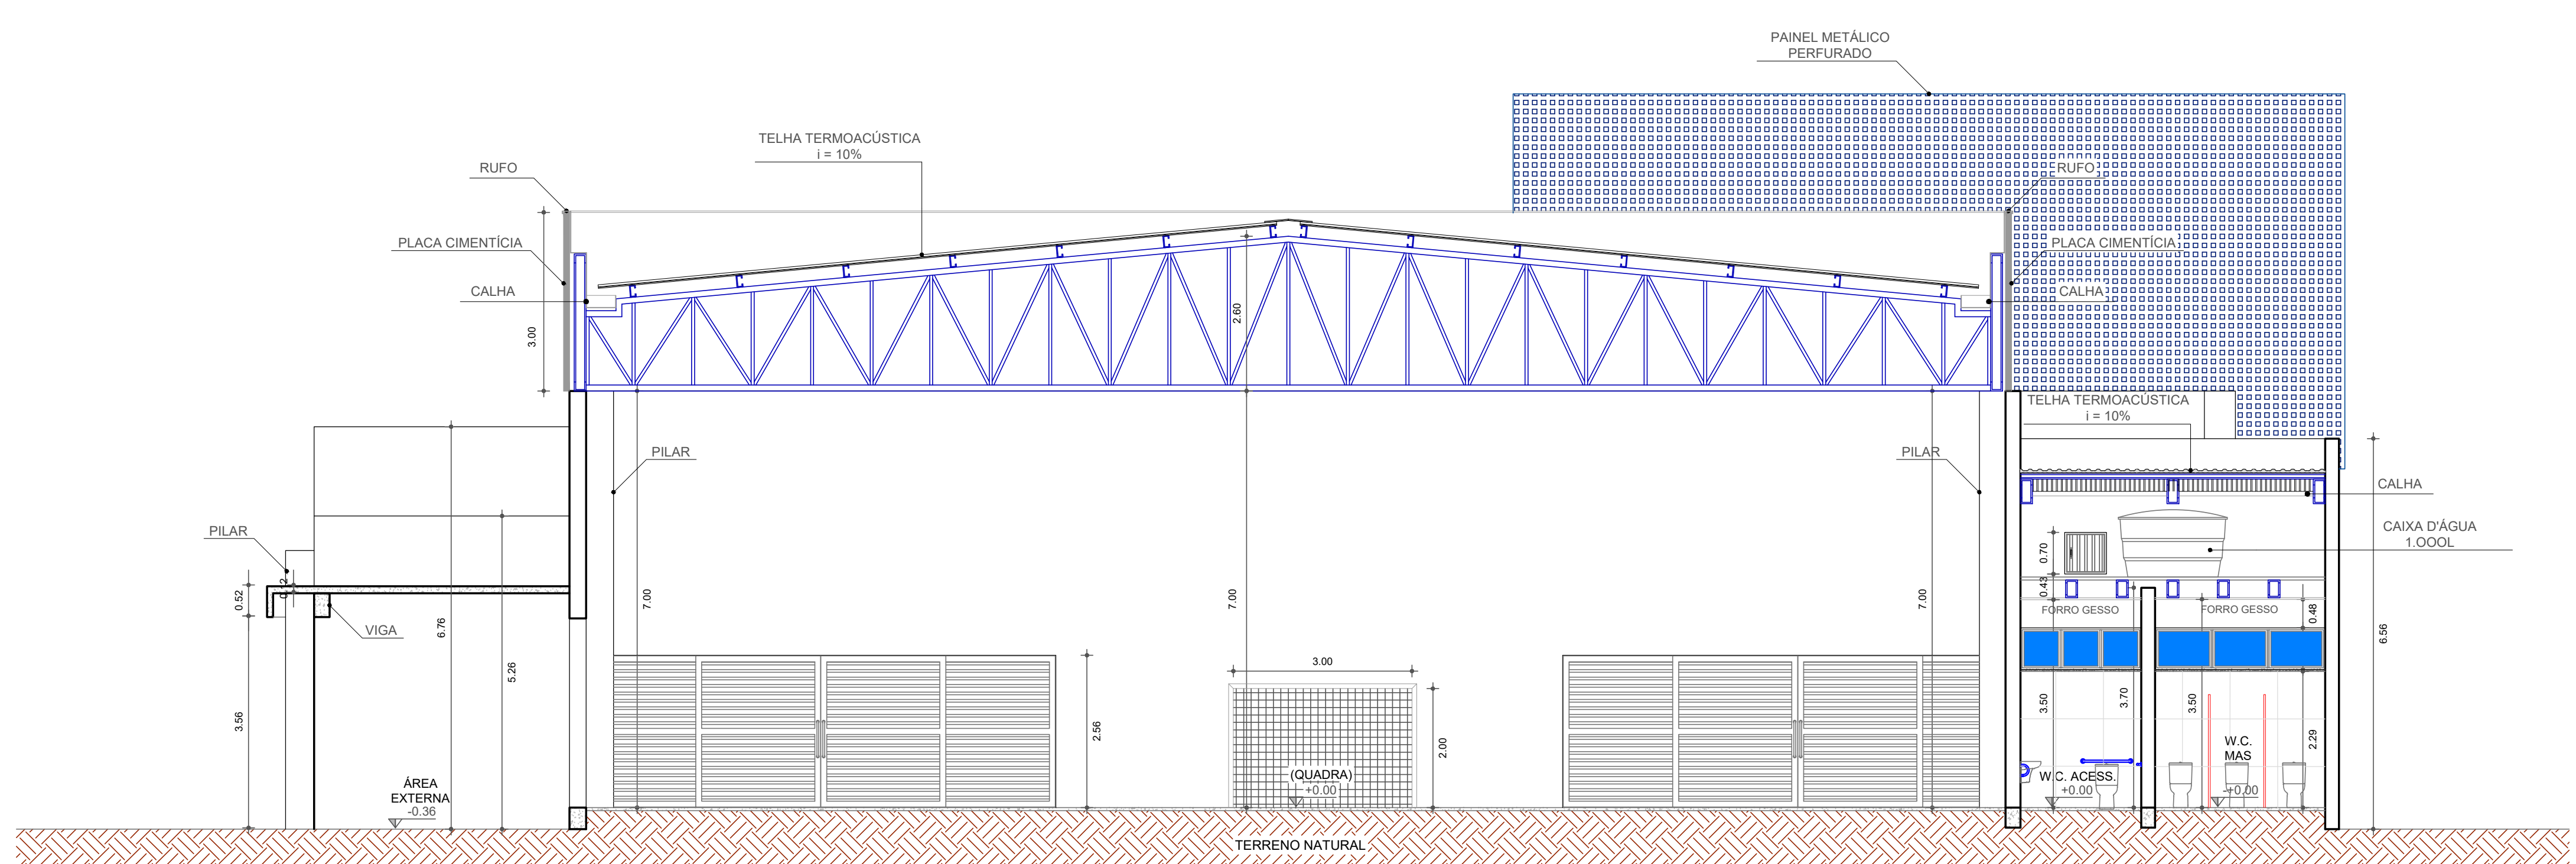


CORTE E-E
ESC.: 1:75

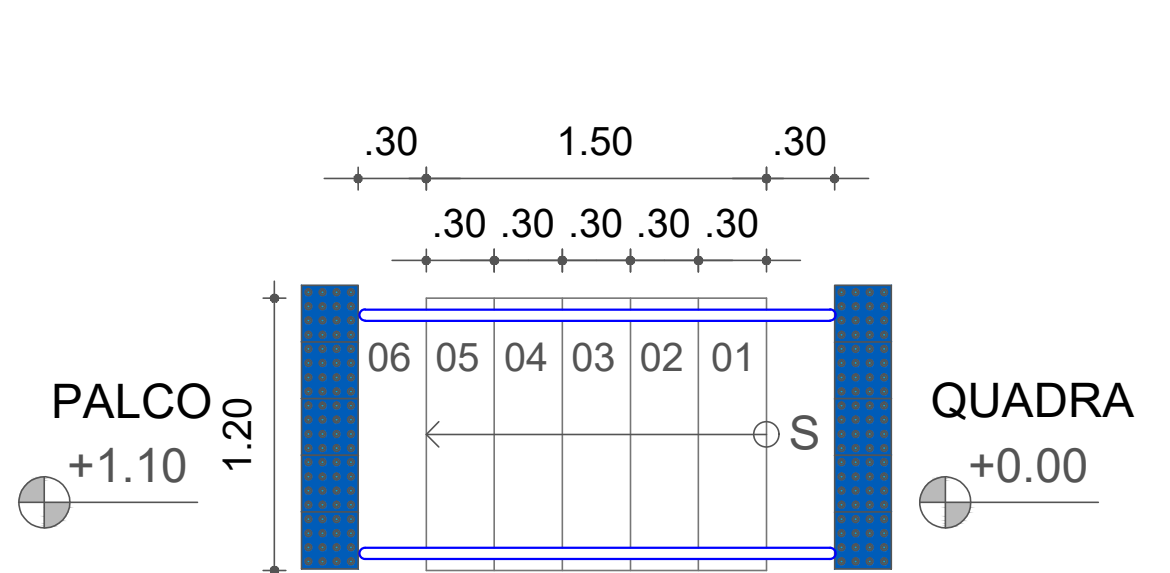


DETALHE B
PLANTA - ESCADA PALCO
SEM ESCALA

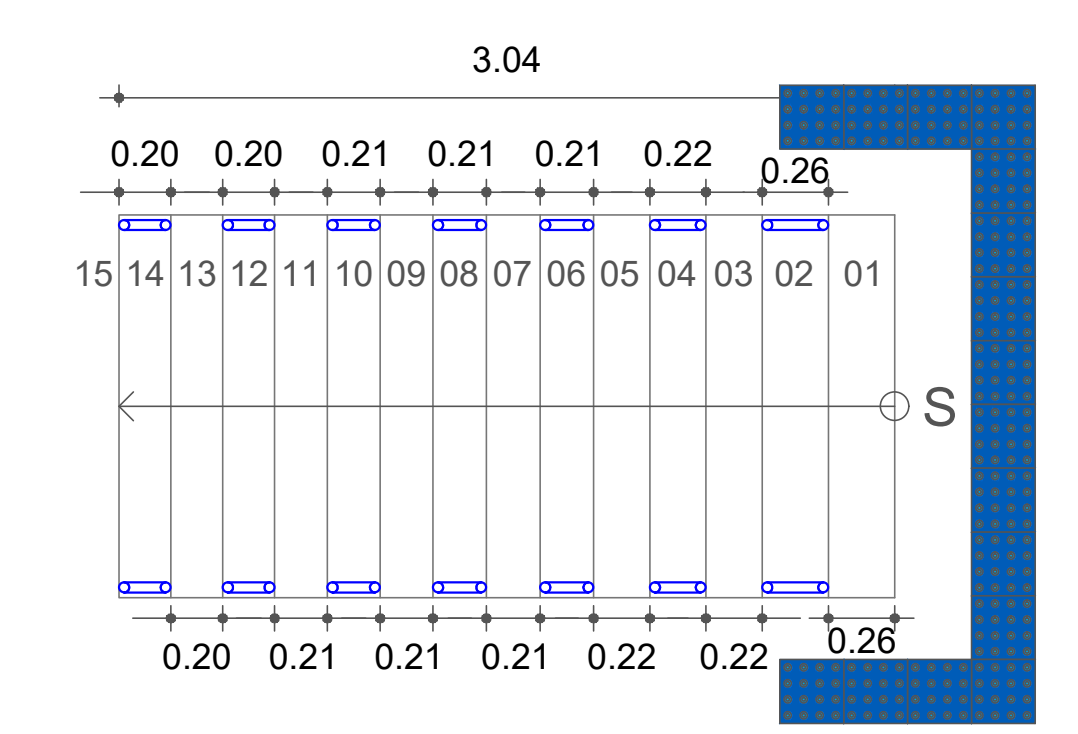


DETALHE A
PLANTA - ESCADA ARQUIBANCADA
SEM ESCALA

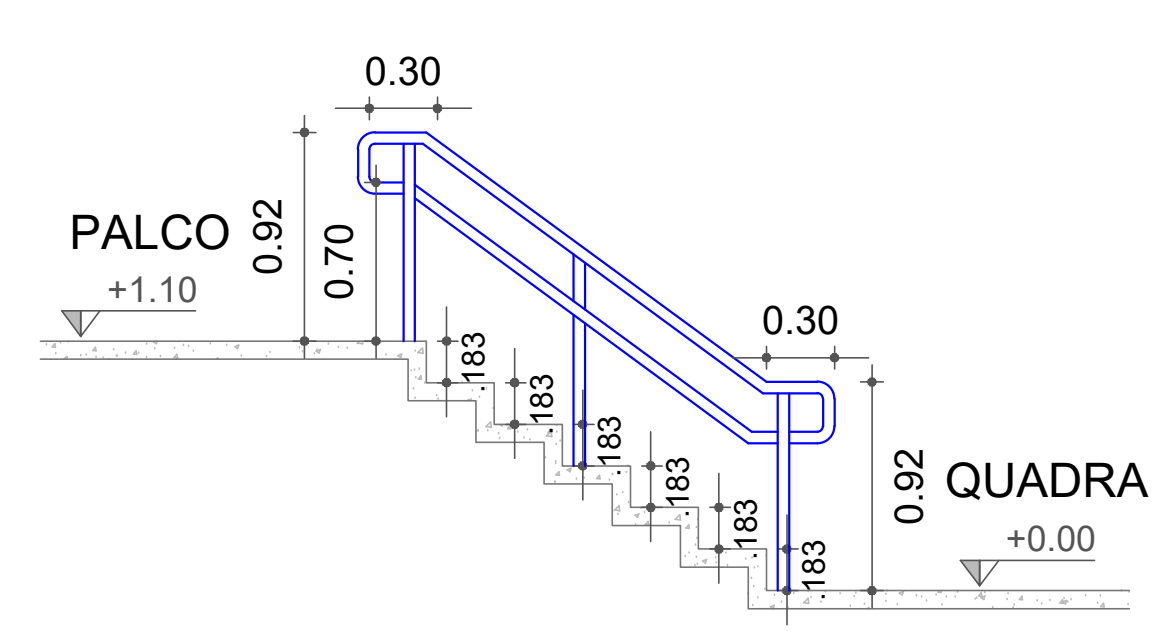

DETALHE B
CORTE - ESCADA PALCO
SEM ESCALA

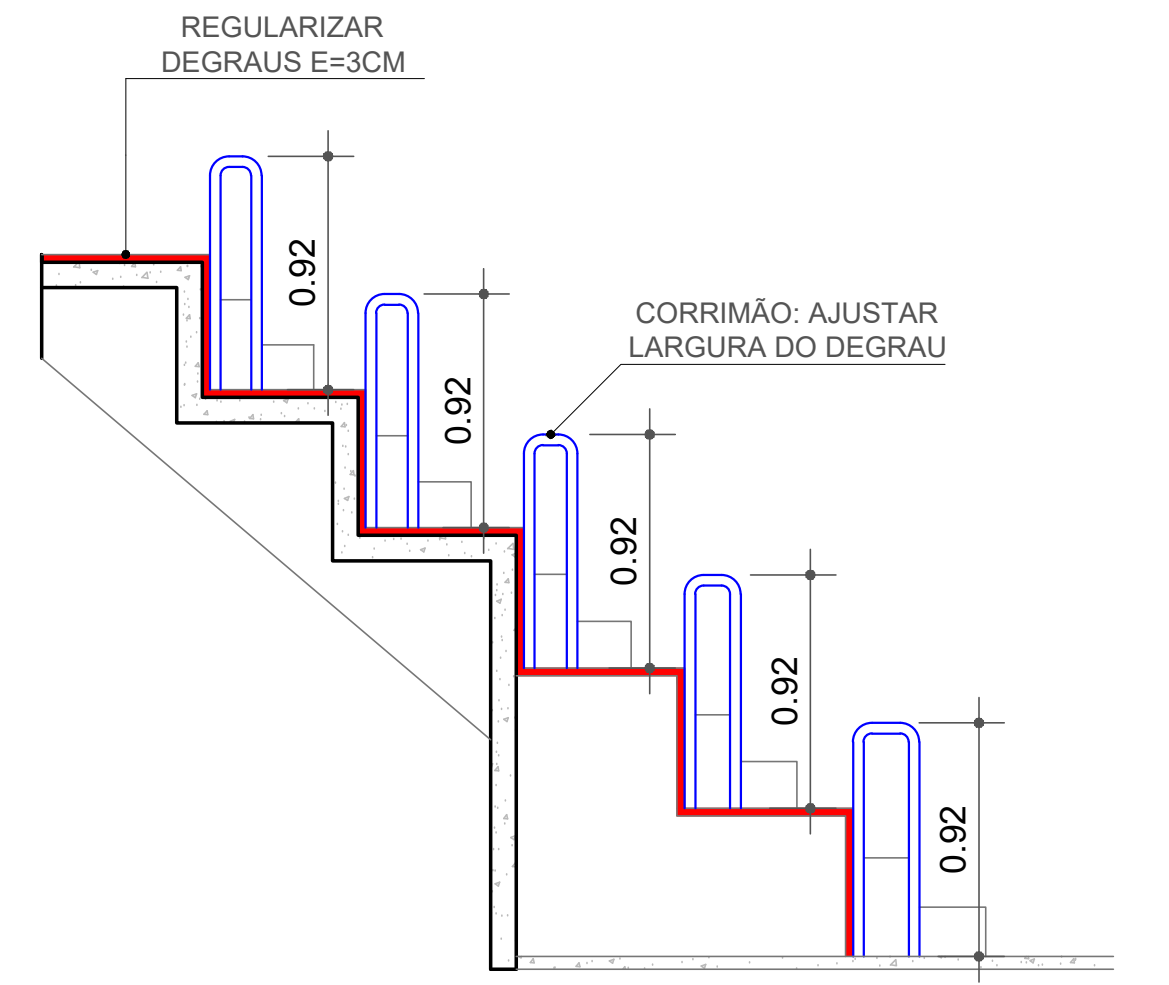

DETALHE A
CORTE - CORRIMÃO ARQUIBANCADA
SEM ESCALA

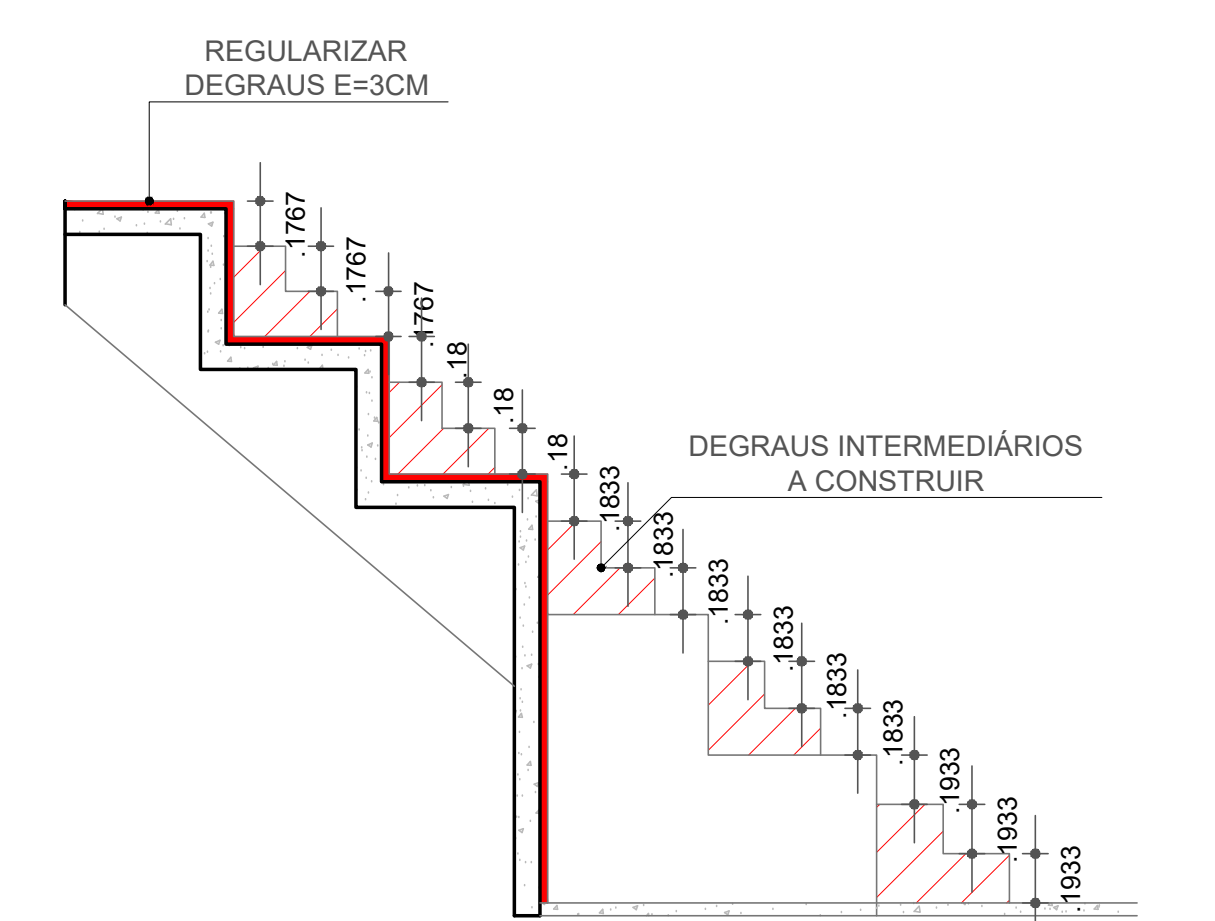

DETALHE A
CORTE - DEGRAUS ARQUIBANCADA
SEM ESCALA



andradeatoengenharia@gmail.com



ASSUNTO	ADEQUAÇÃO ARQUITETÔNICA DE EDIFICAÇÃO EXISTENTE	ARQUIVO	19/02/2026
UNIDADE	ARENA MULTIUSO	PROJEÇÃO	09/17
LOCAL	AV. GETÚLIO VARGAS, Nº. 1200 - VILA NOVA SANTANA - ASSIS/SP	ESCALA	1:75
PRIMEIRA (S)	PROJETO BÁSICO - CORTES A CONSTRUIR	REVISÃO	01
END. CIVIL RESPONSÁVEL	DORA DA SILVA DE ANDRADE BARBOSA - CREA 0601073954	DATA	01/02/2025
		DESENHO	MARCOS R. BARBOSA