


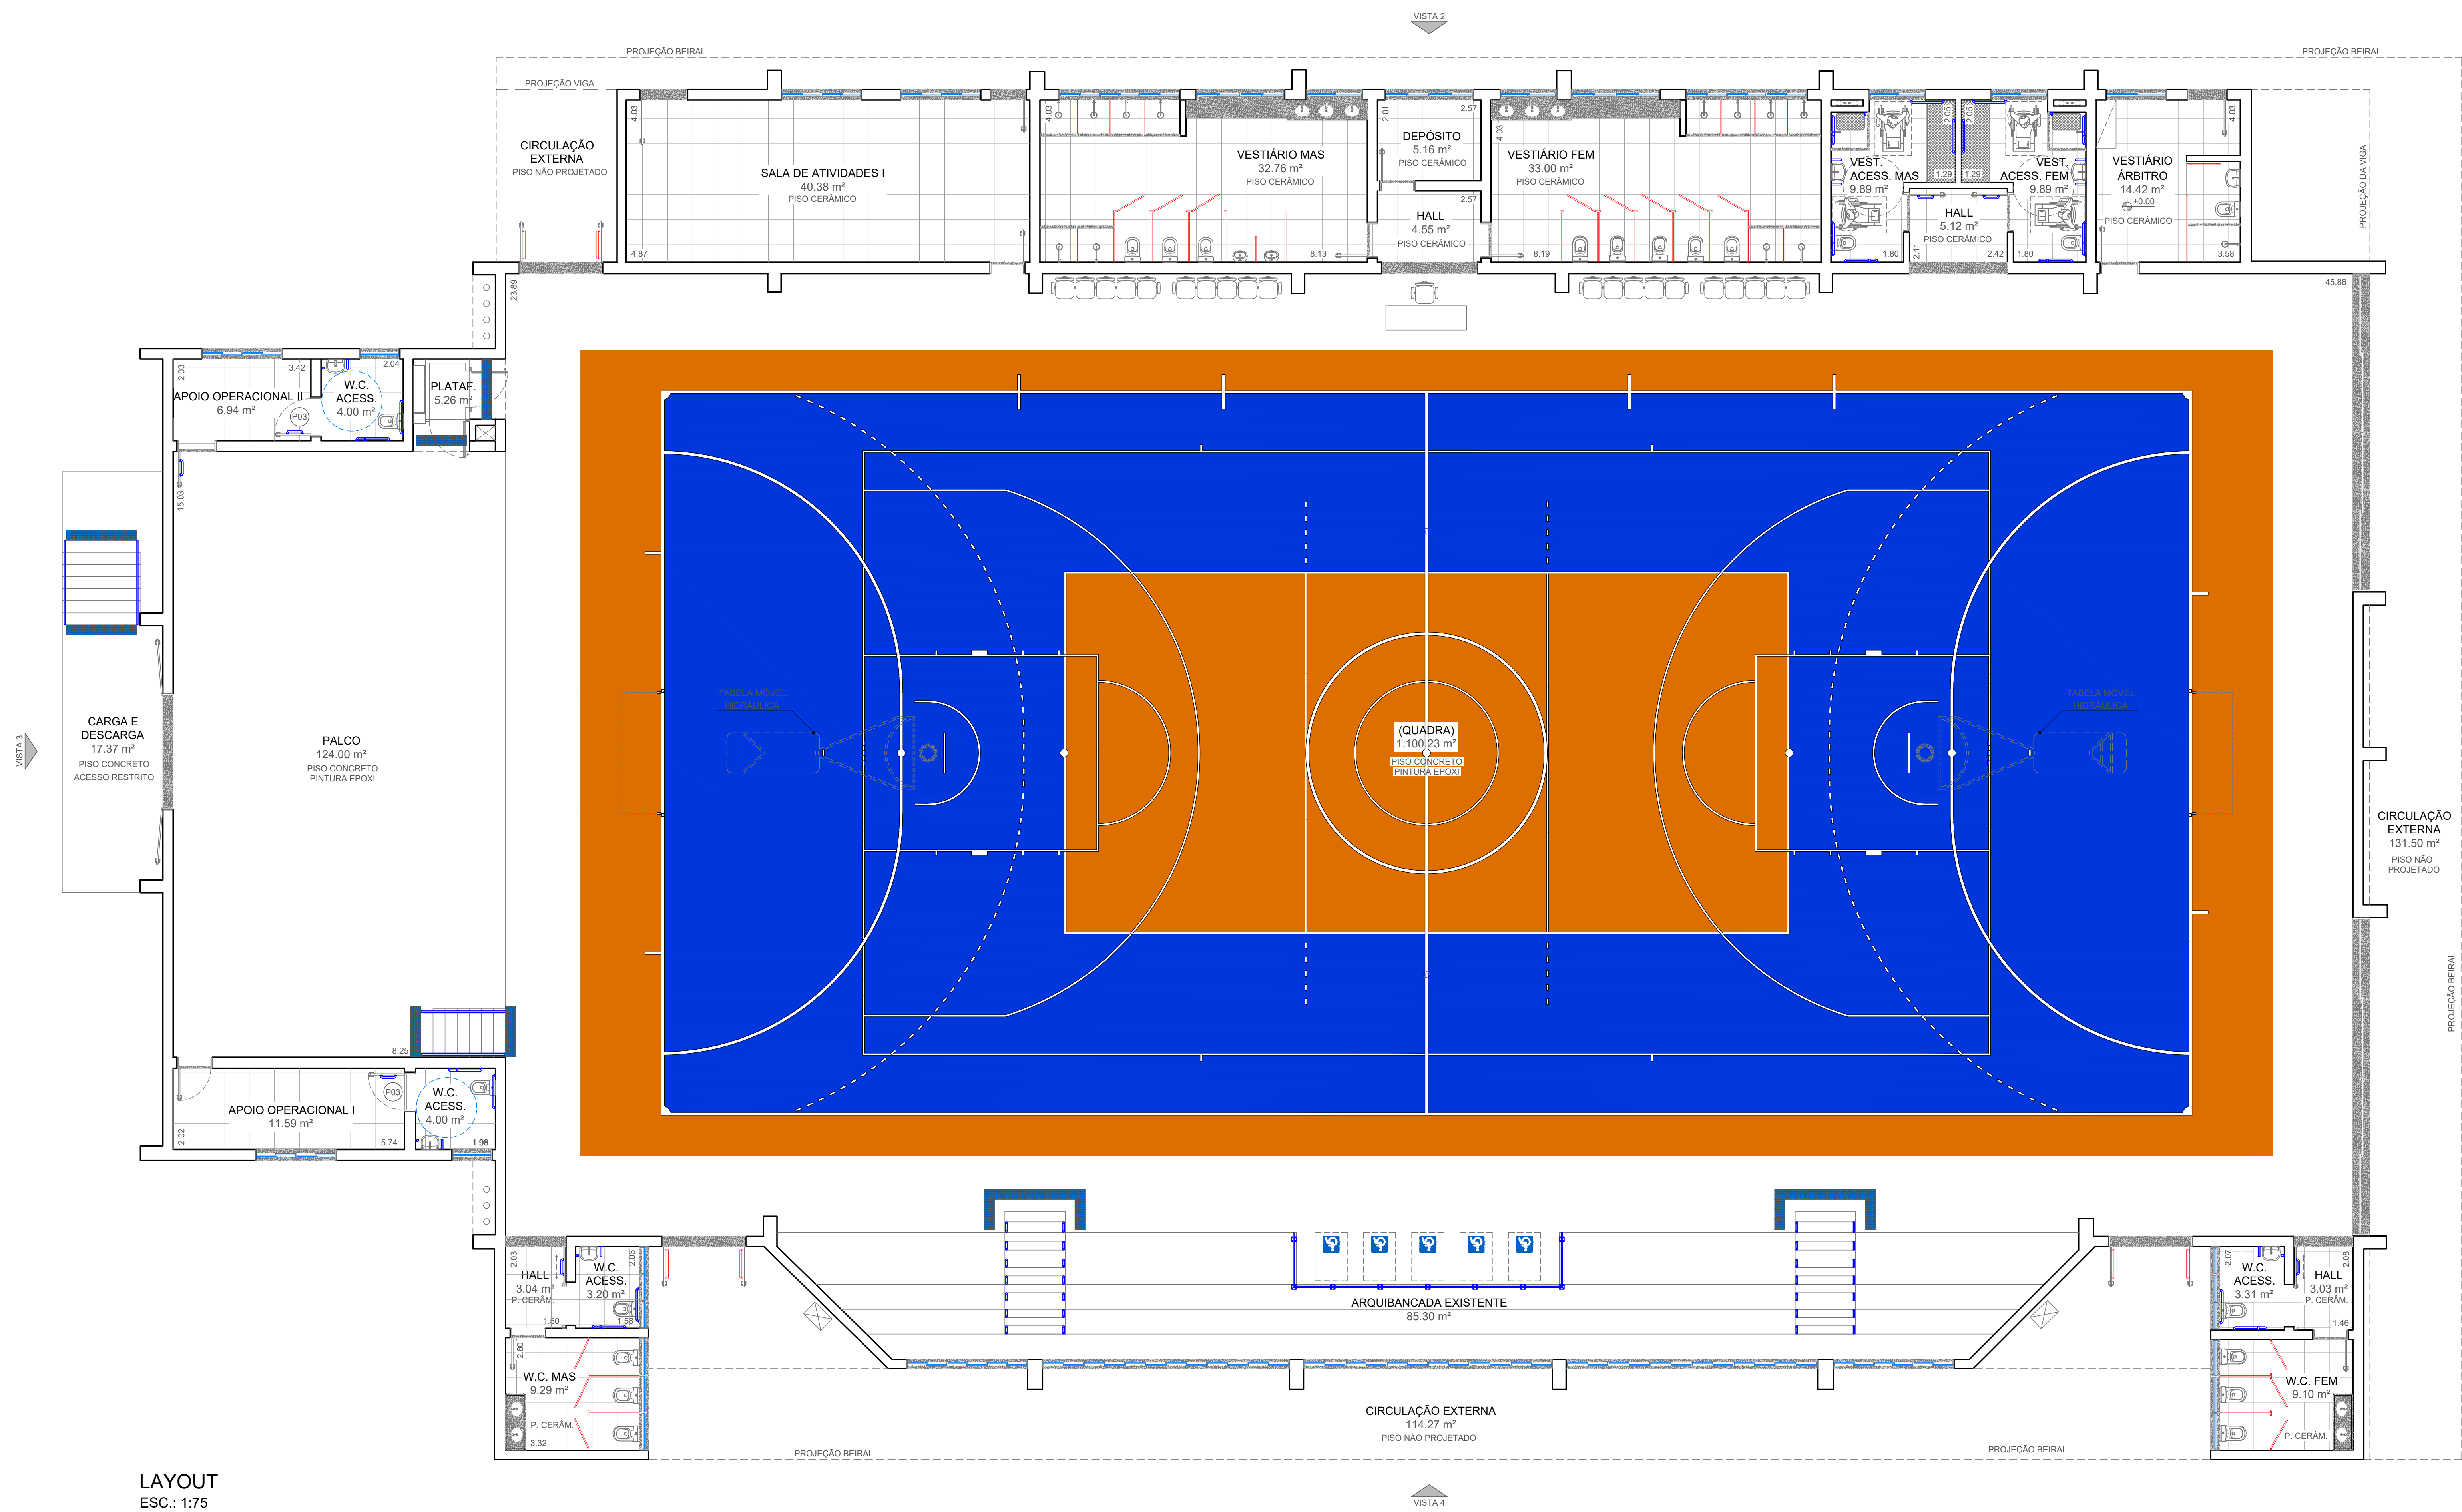

LAYOUT
ESC.: 1:75


ANDRADE TOENGENTHANA


Fundação Educacional do Município de Assis

ASSUNTO:
ADEQUAÇÃO ARQUITETÔNICA DE EDIFICAÇÃO EXISTENTE

UNIDADE:
ARENA MULTIUSO

LOCAL:
AV. GETÚLIO VARGAS, Nº. 1200 - VILA NOVA SANTANA - ASSIS/SP

PROJETO DE:
PROJETO BÁSICO - INFRAESTRUTURA ESPORTIVA - LAYOUT

PROJ. CIVIL RESPONSÁVEL:
DORA DA SILVA DE ANDRADE BARBOSA - CREA 0601073954

ARQUIVO:
190/2026

PROJETO:
14/17

ESCALA:
1:75

REVISÃO:
01

DATA:
01/10/2026

DESENHO:
MARCOS R. BARBOSA