




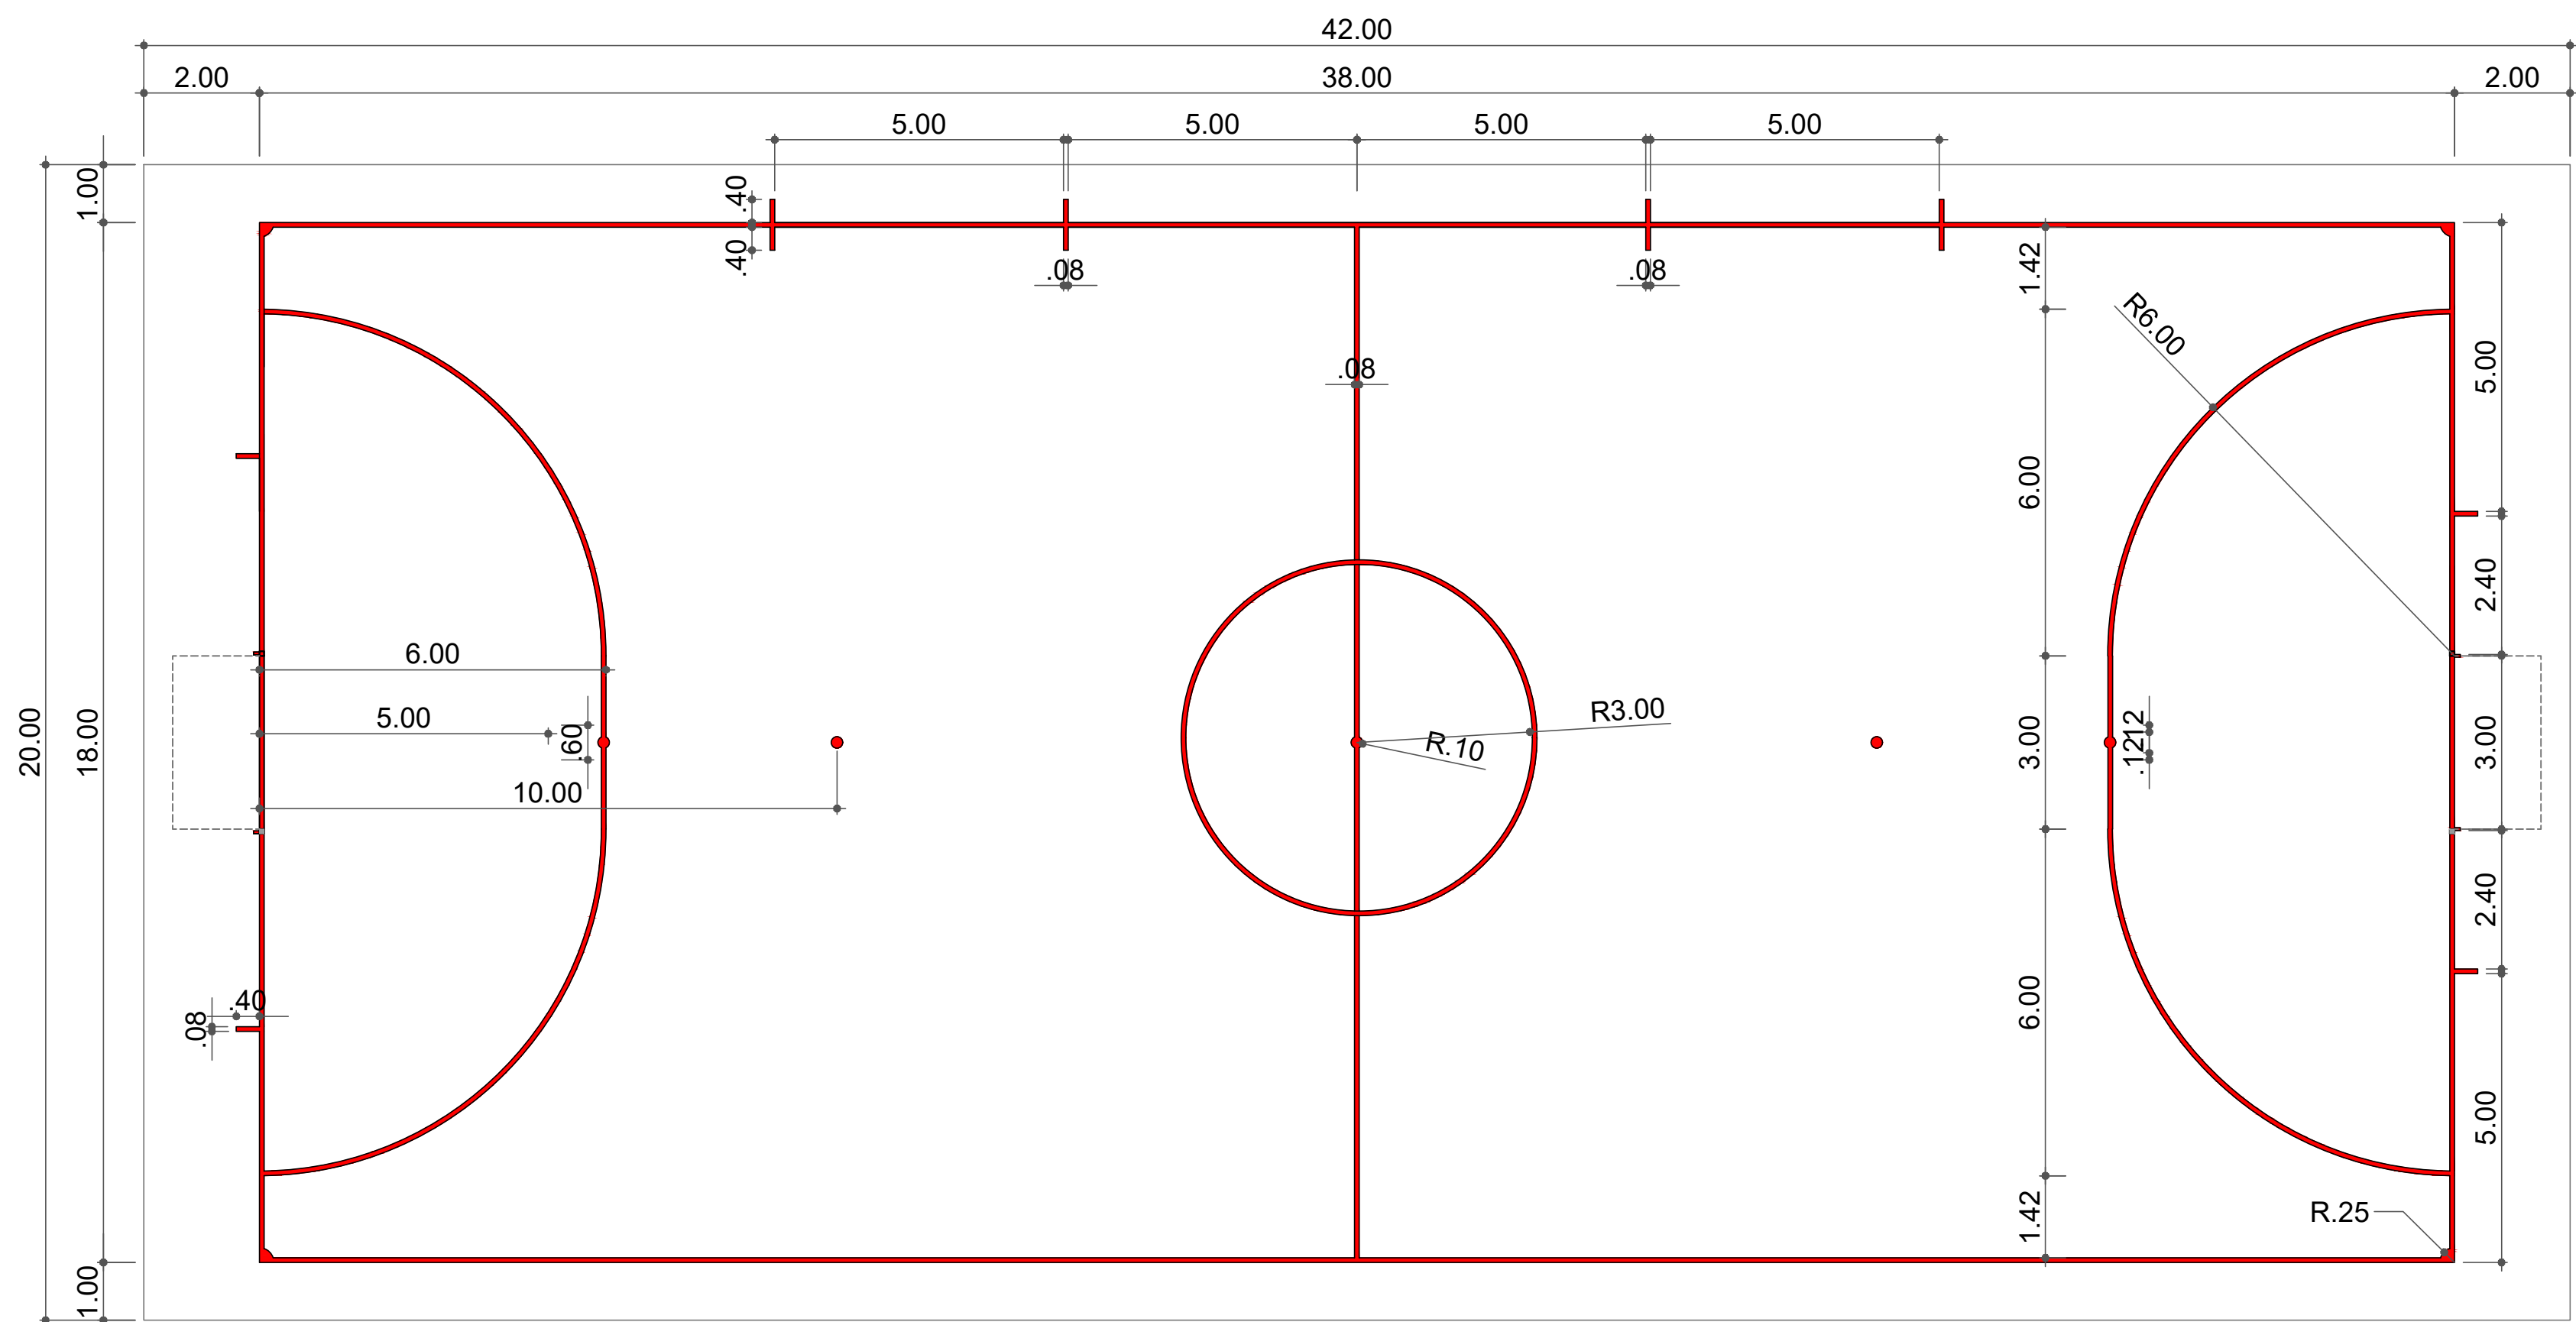


QUADRA DE FUTEBOL
ESC.: 1:100

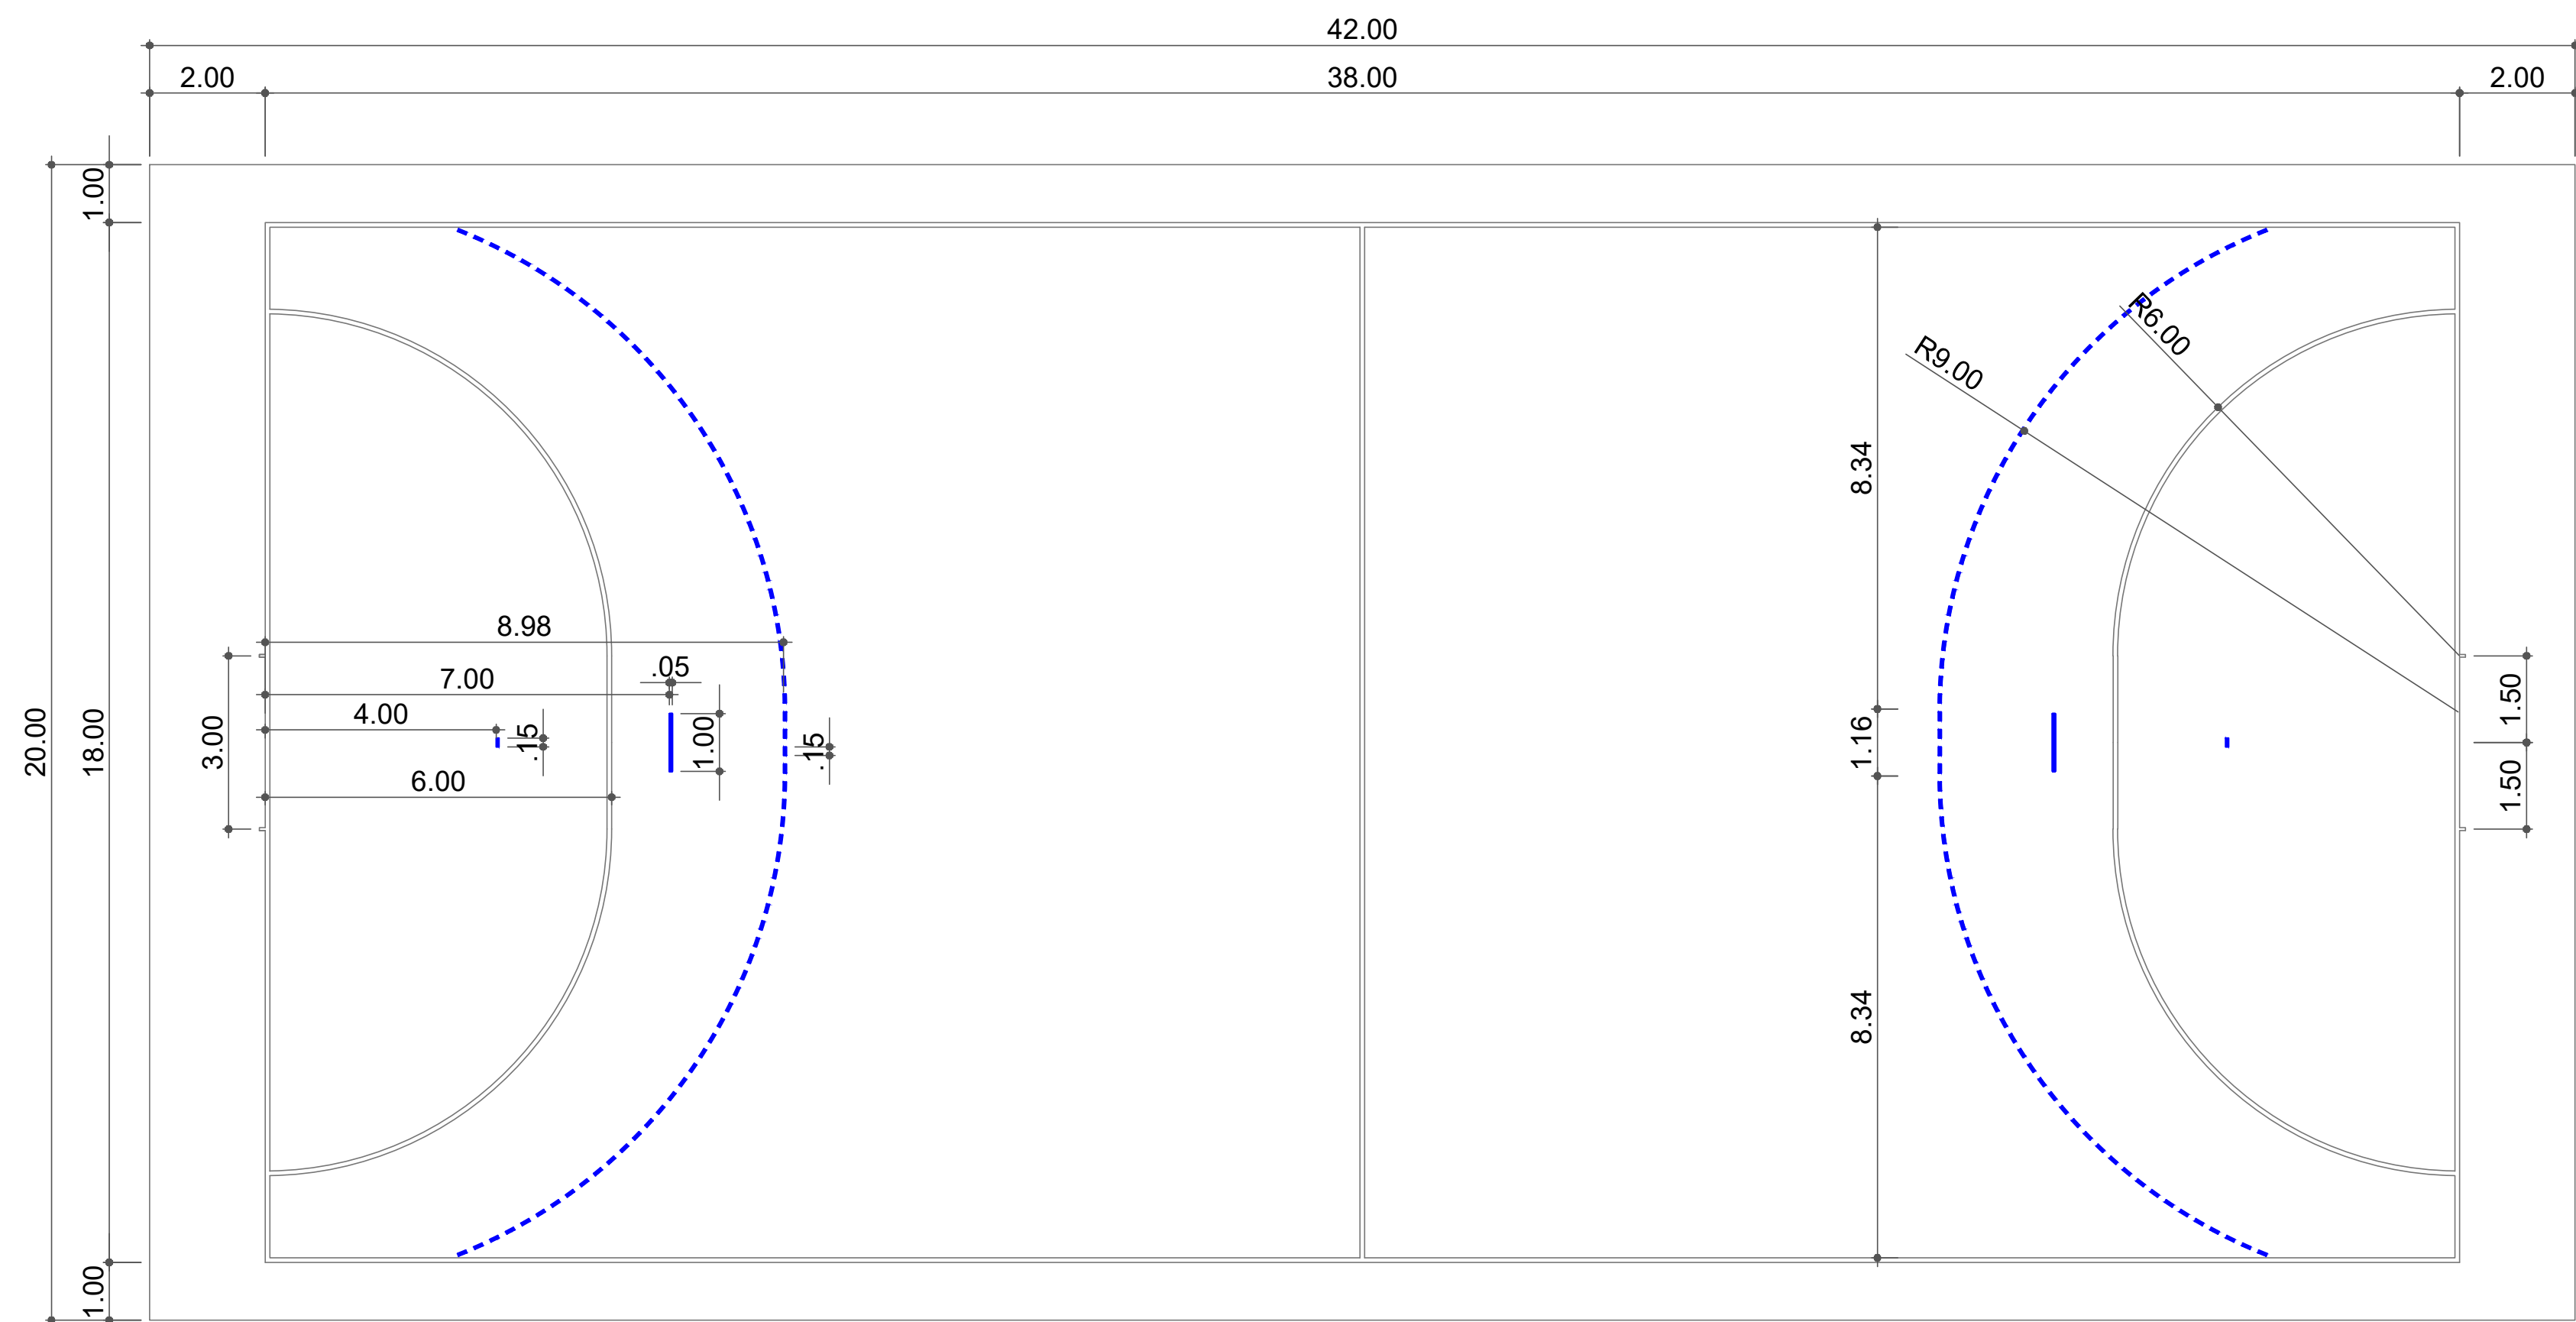

QUADRA DE HANDEBOL
ESC.: 1:100

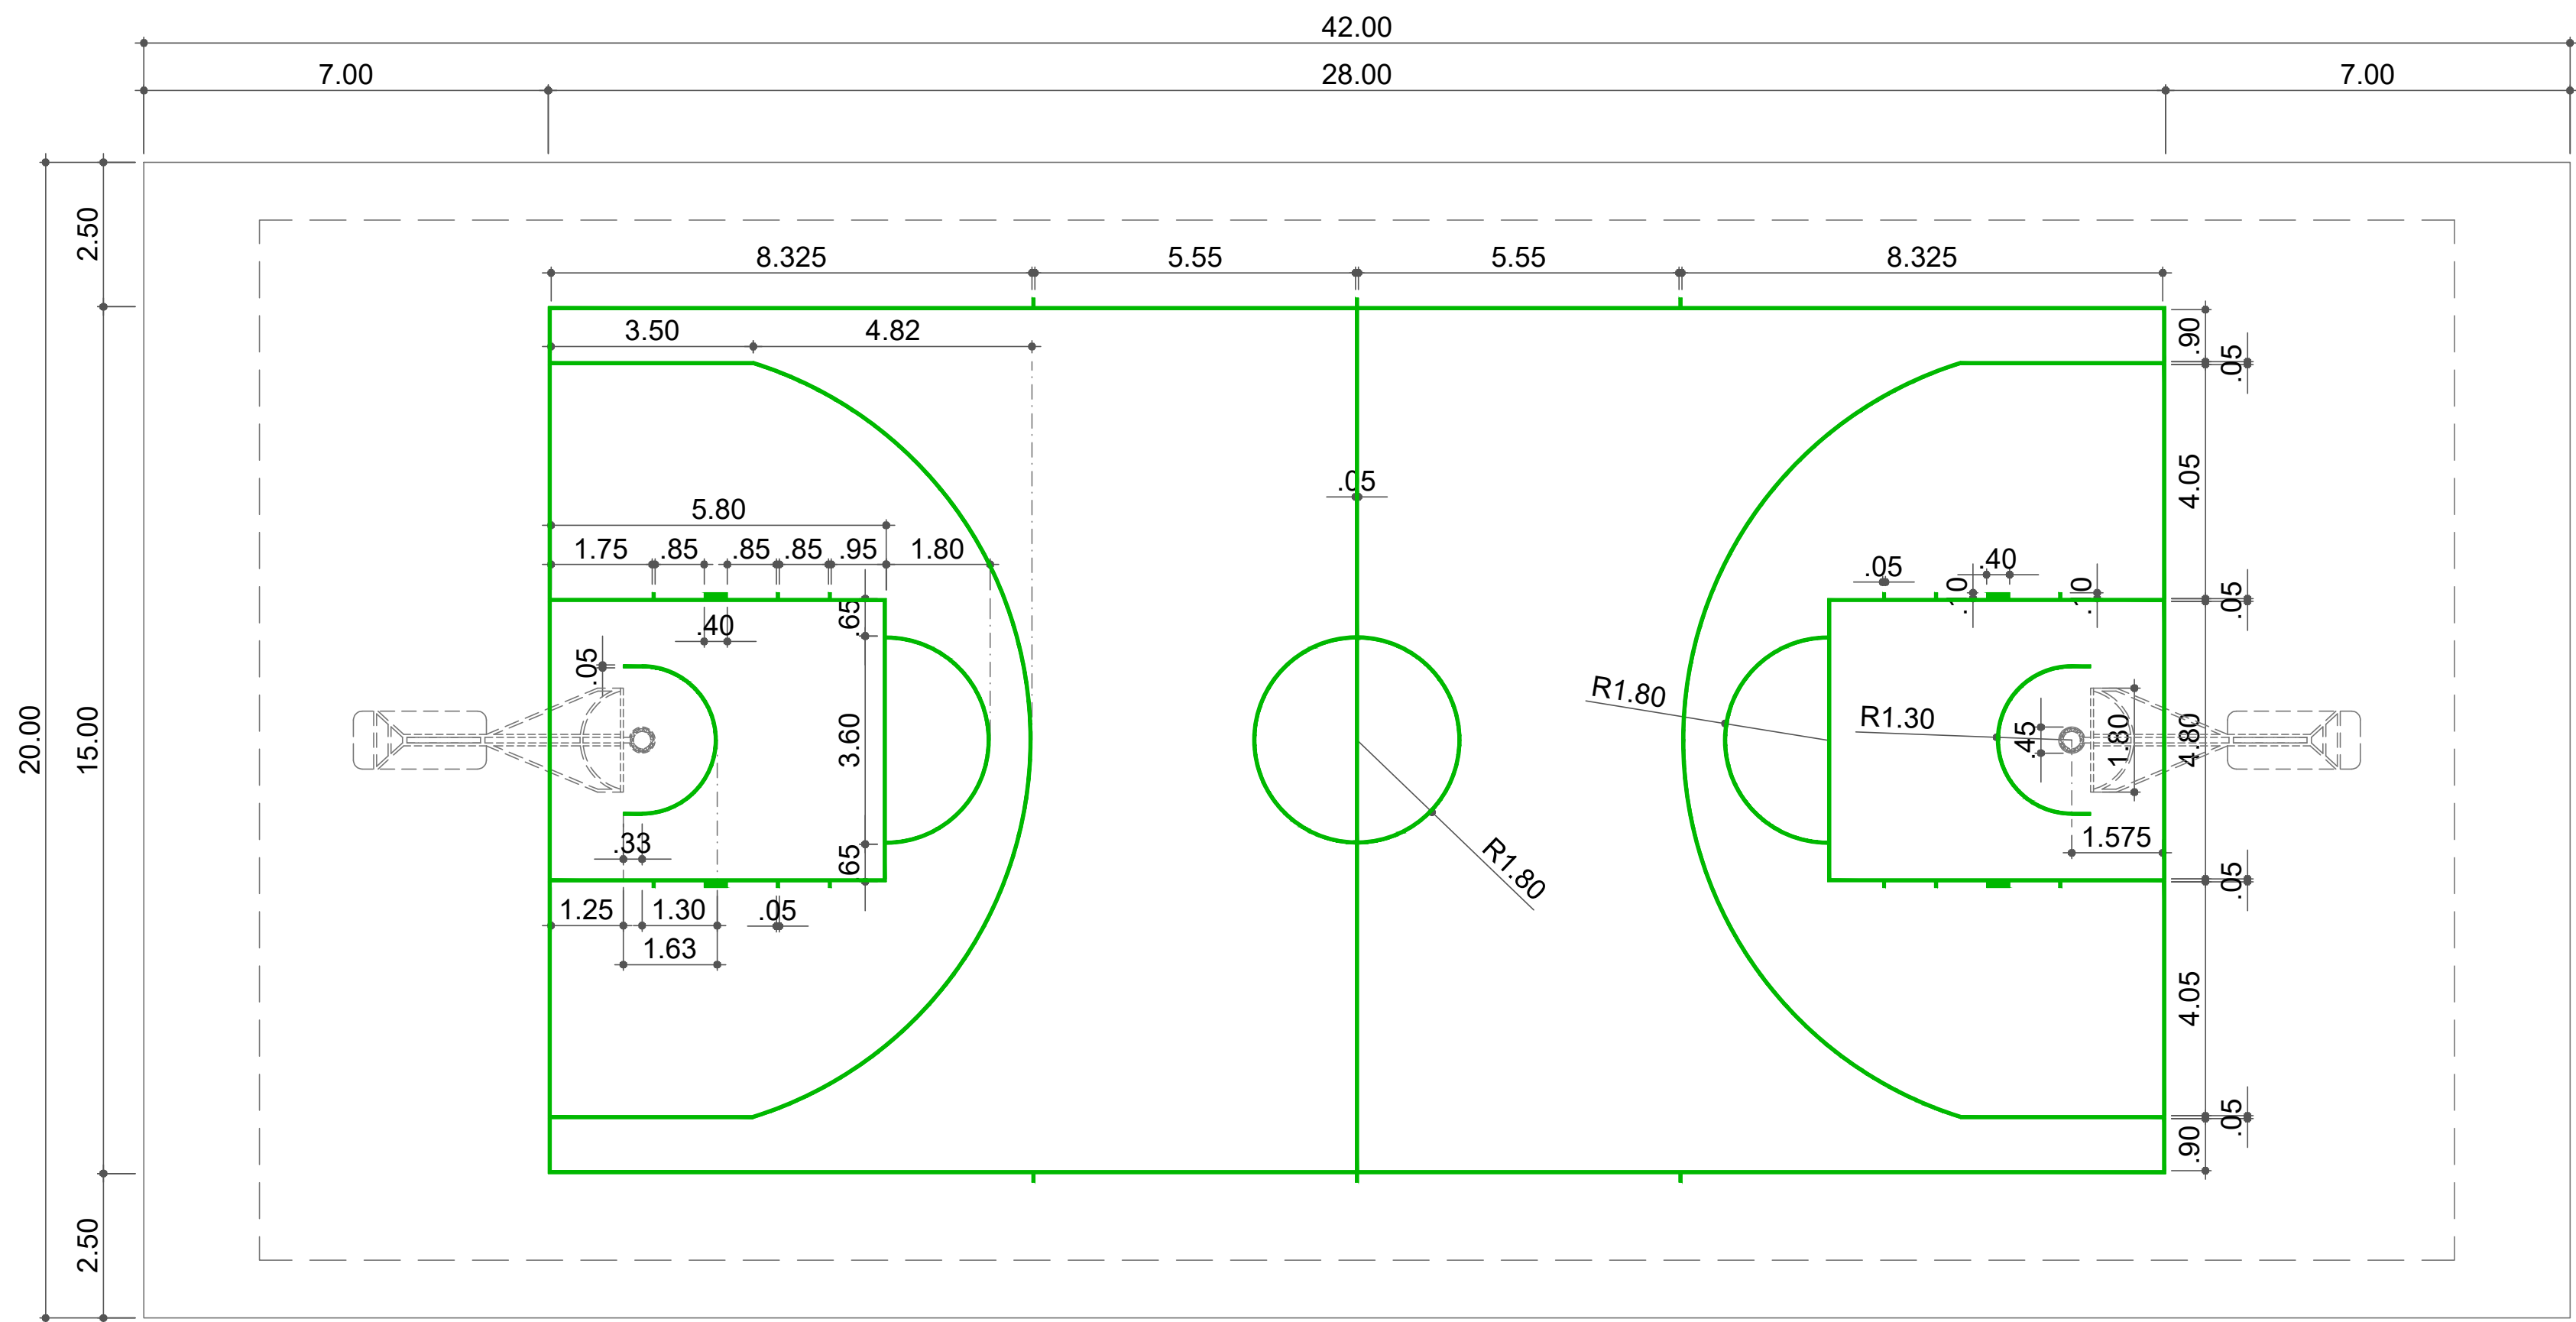

QUADRA DE BASQUETEBOL
ESC.: 1:100

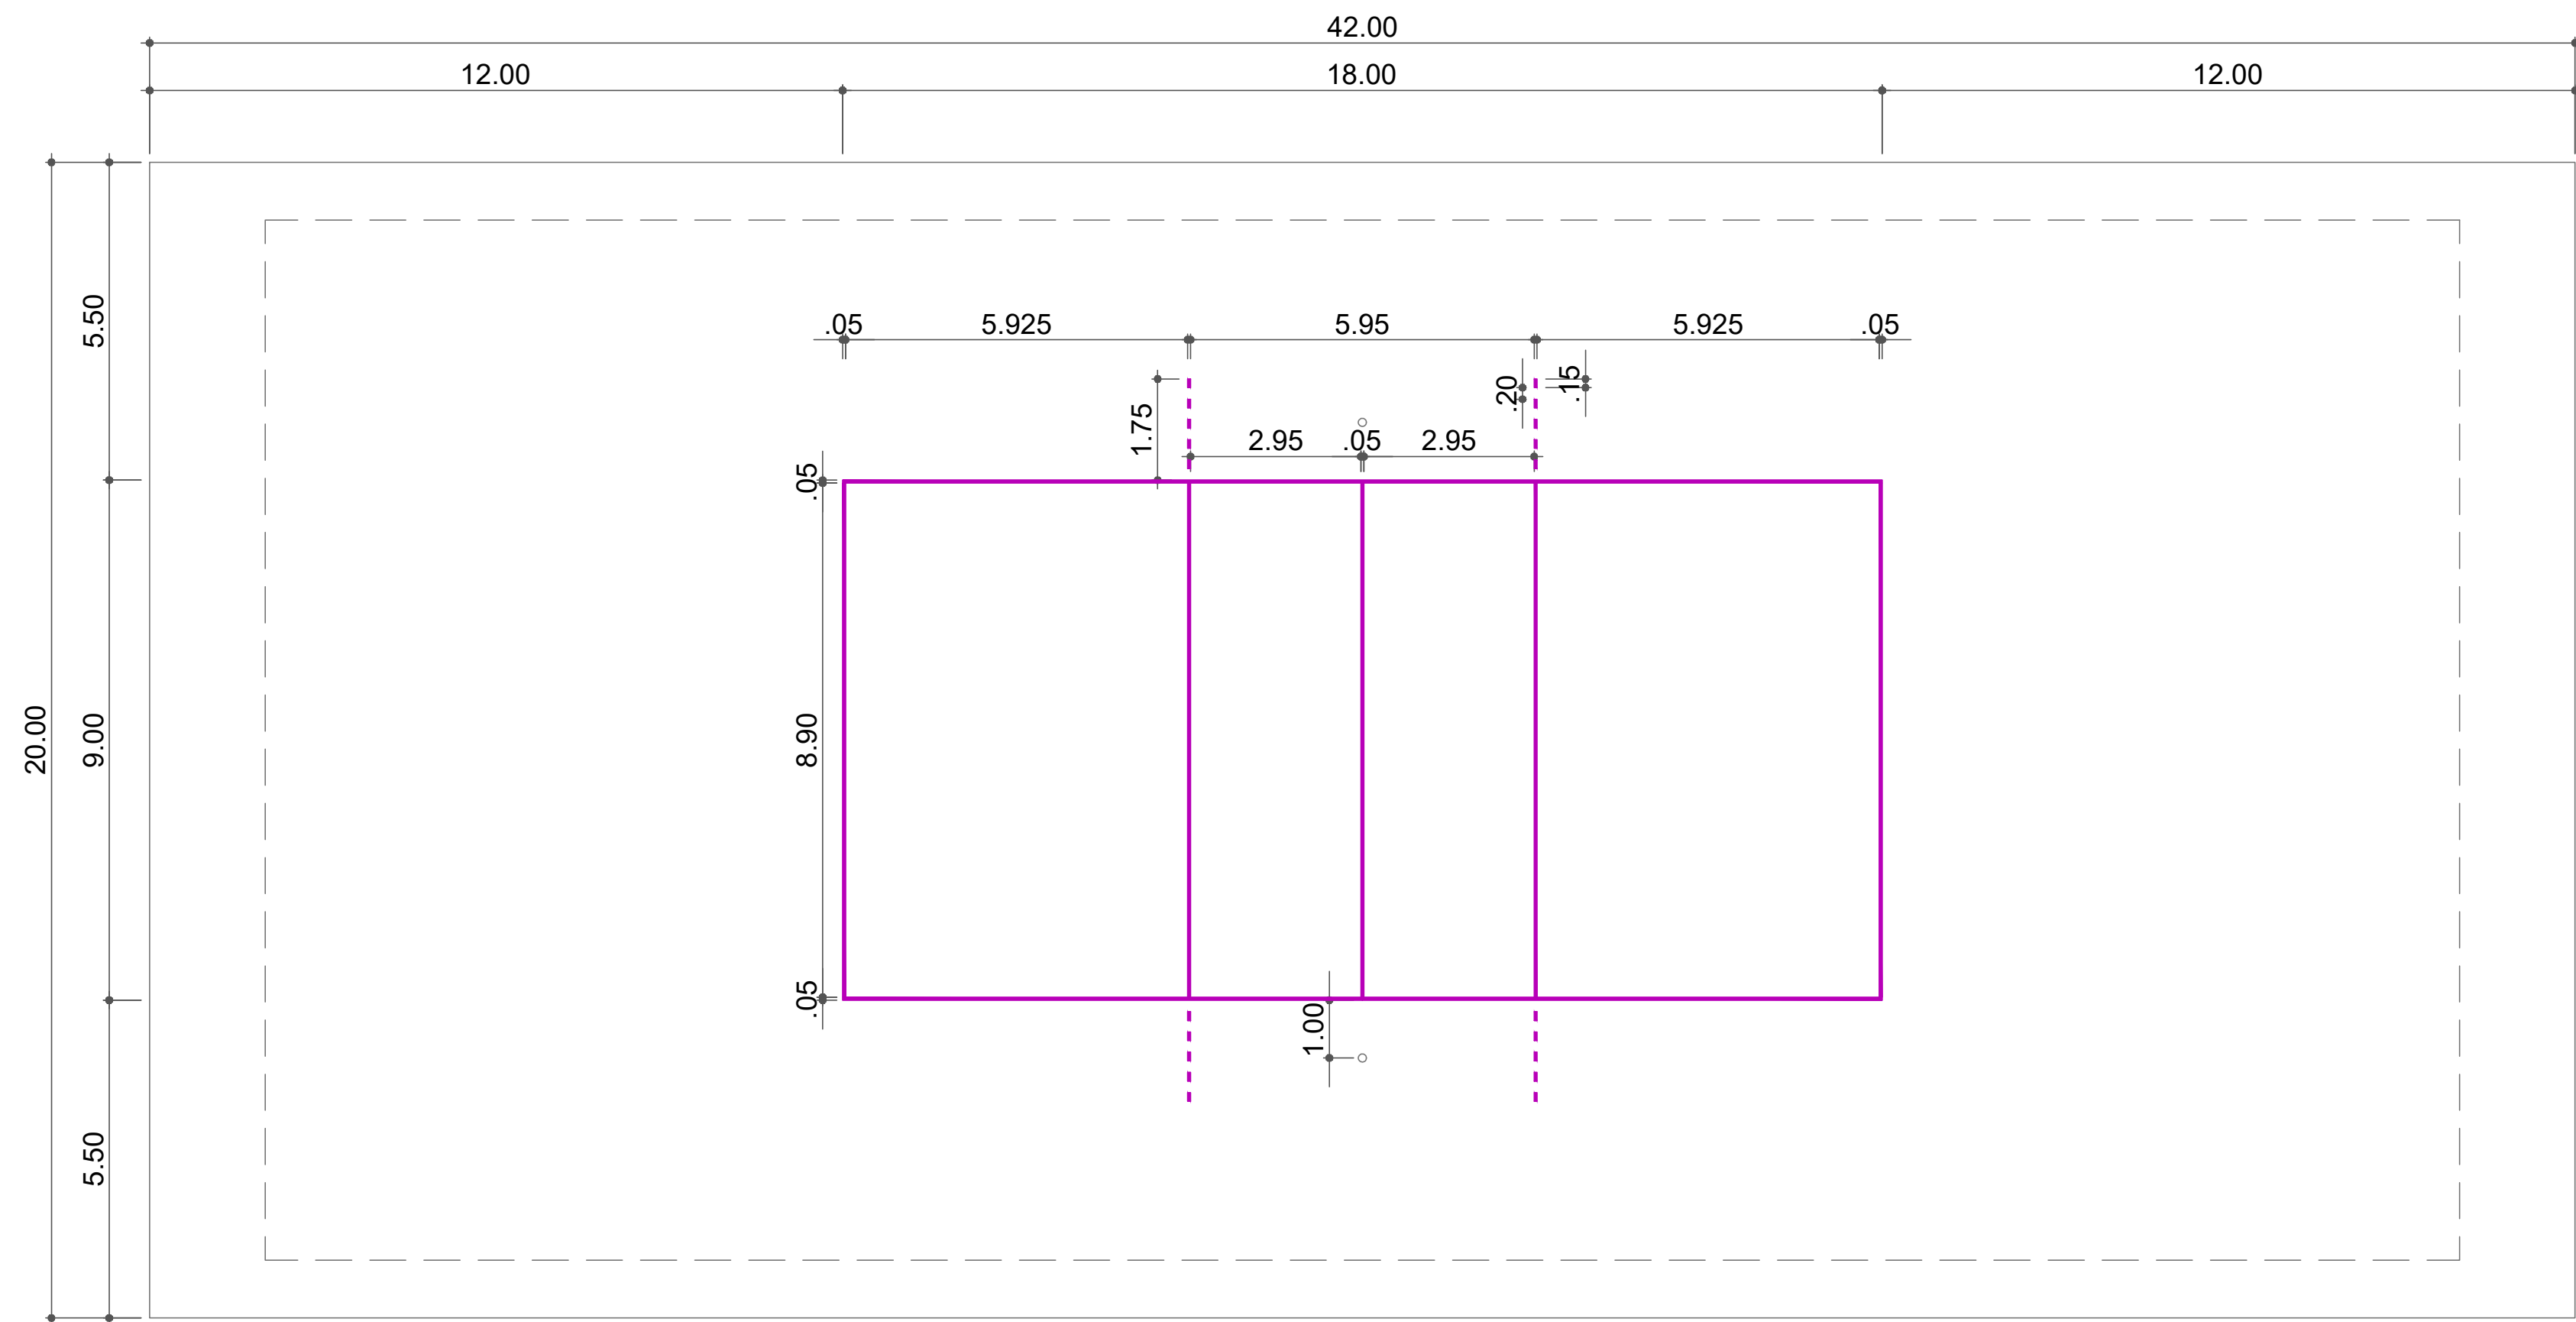

QUADRA DE VOLEIBOL
ESC.: 1:100

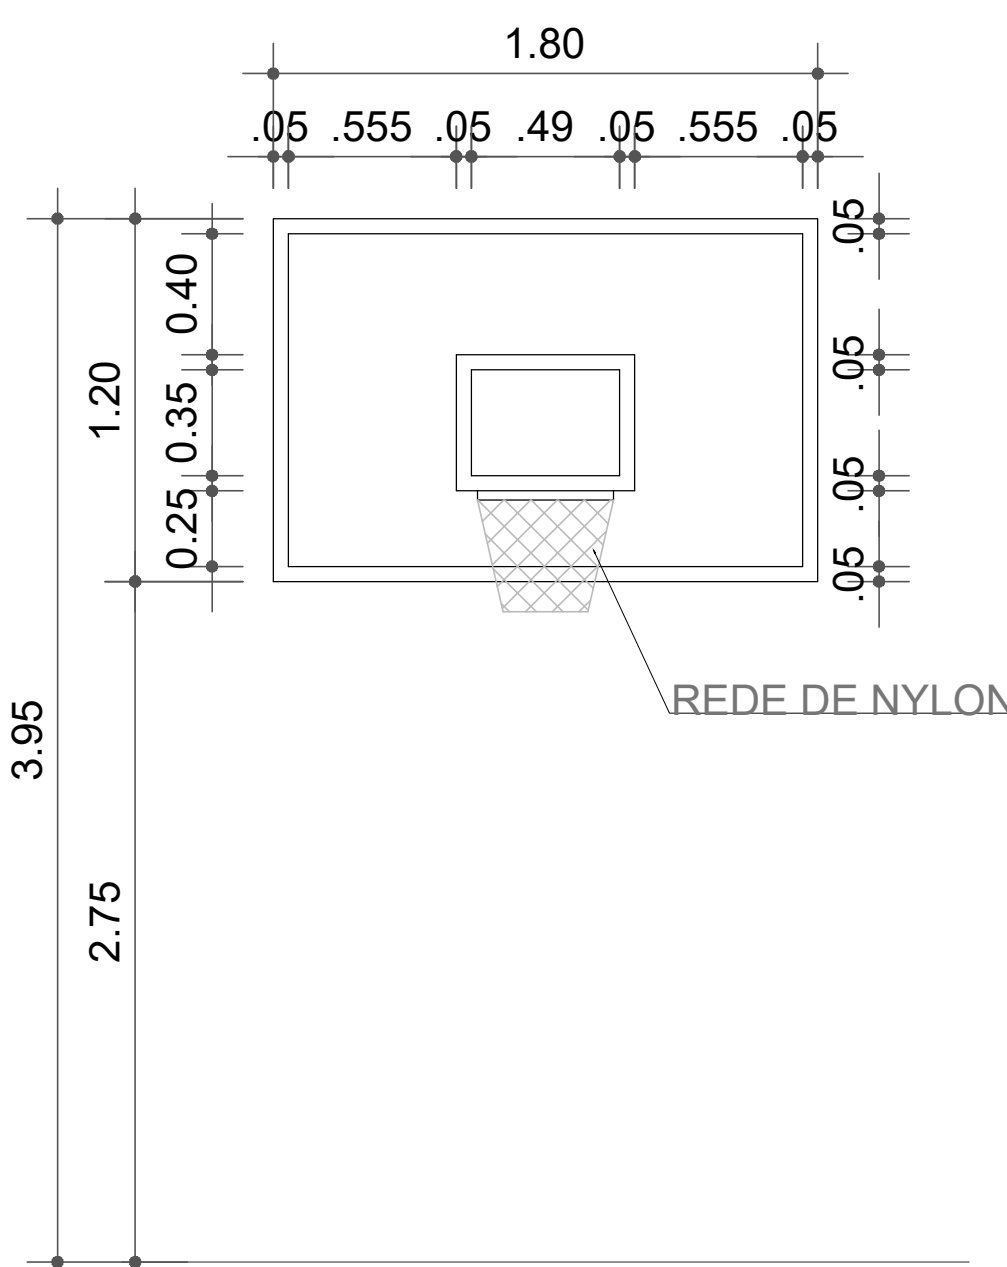


TABELA DE BASQUETEBOL - FRONTAL
SEM ESCALA



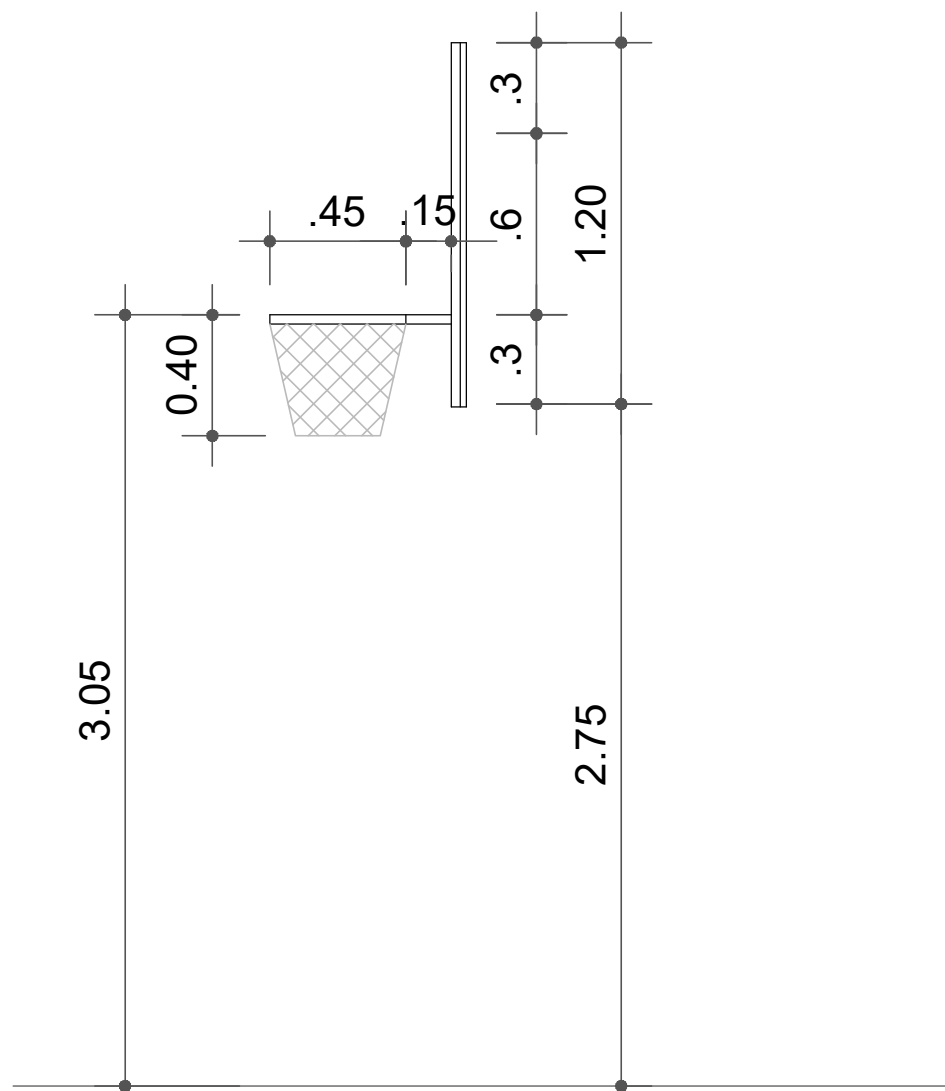



TABELA DE BASQUETEBOL - LATERAL
SEM ESCALA

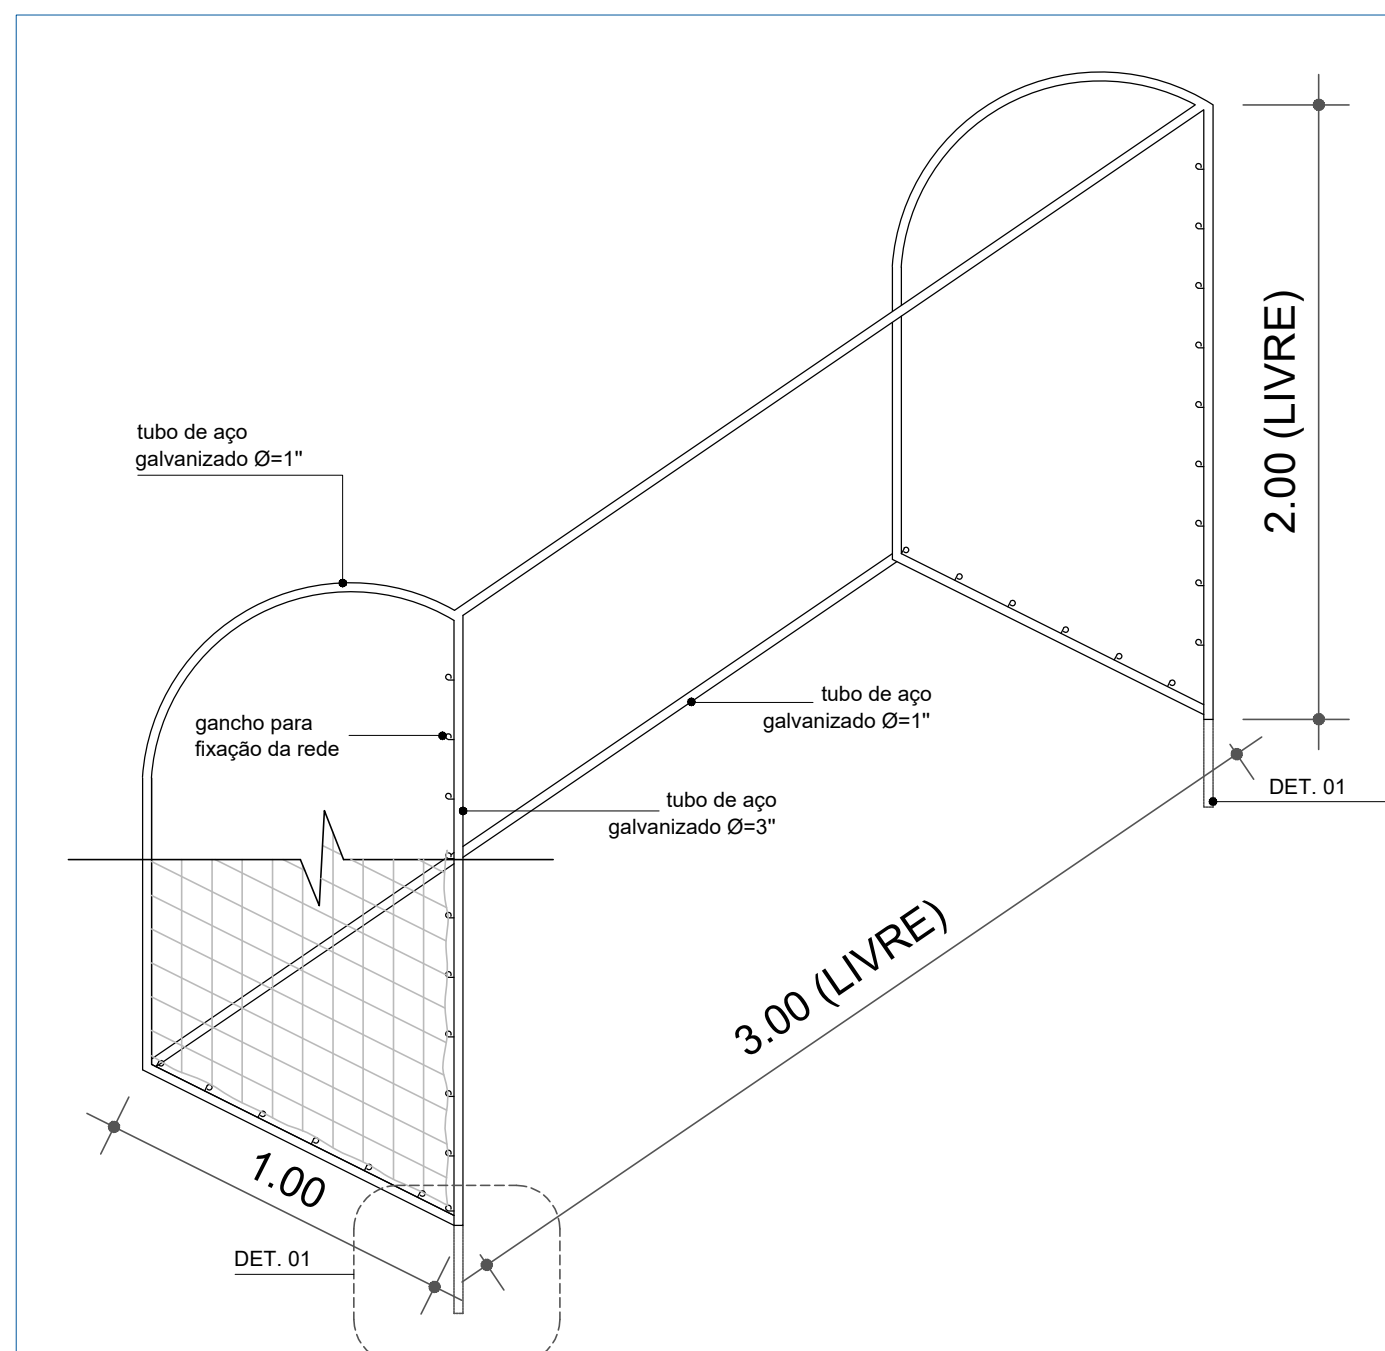

TRAVE DE FUTSAL
SEM ESCALA

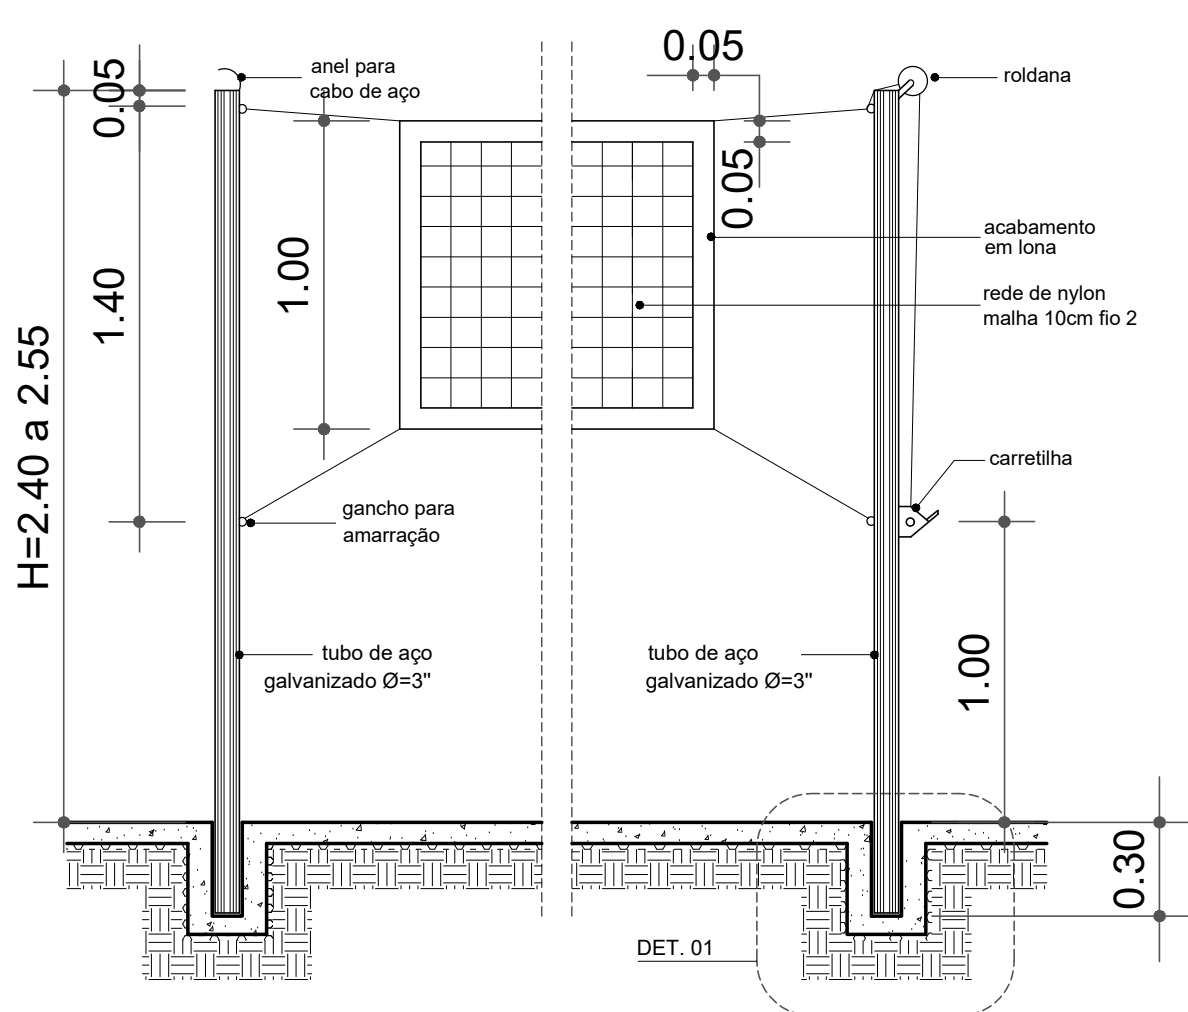

POSTE DE VOLEIBOL
SEM ESCALA

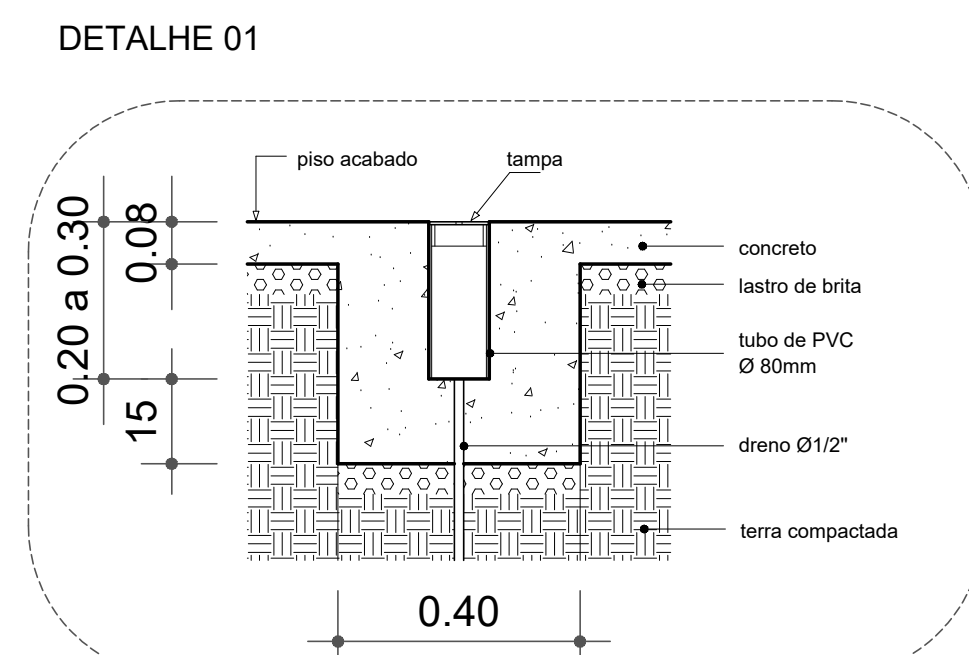

ESPERA PARA POSTE
SEM ESCALA

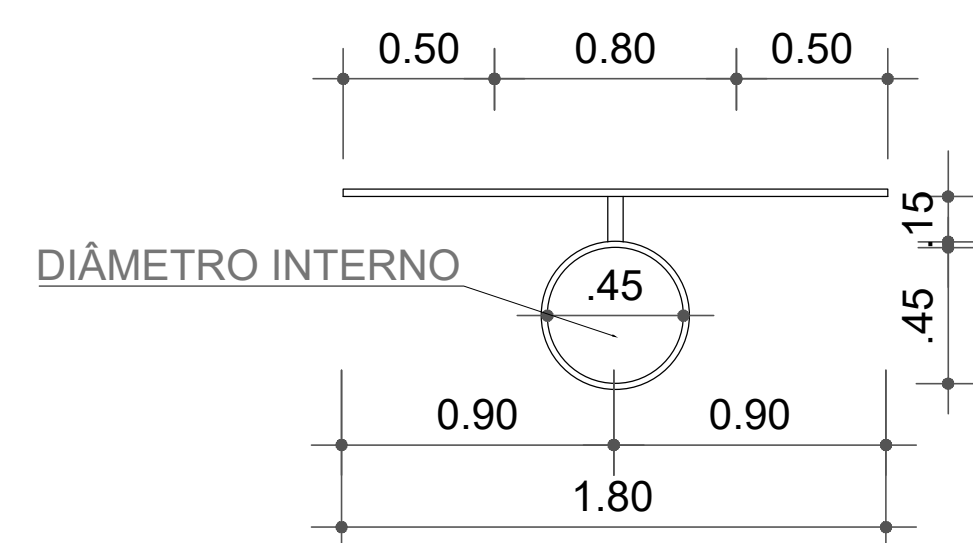


TABELA DE BASQUETEBOL
SEM ESCALA

LINHAS DEMARCATÓRIAS		LARGURA
—	FUTEBOL	0,08m
—	HANDEBOL	0,05m
—	BASQUETEBOL	0,05m
—	VOLEIBOL	0,05m



ASSISTENTE	ARQUITETO	19/02/2026
ADAPTAÇÃO	ARQUITETO	19/02/2026
PROJETO	ARQUITETO	19/02/2026
PROJETO	ARQUITETO	19/02/2026
