

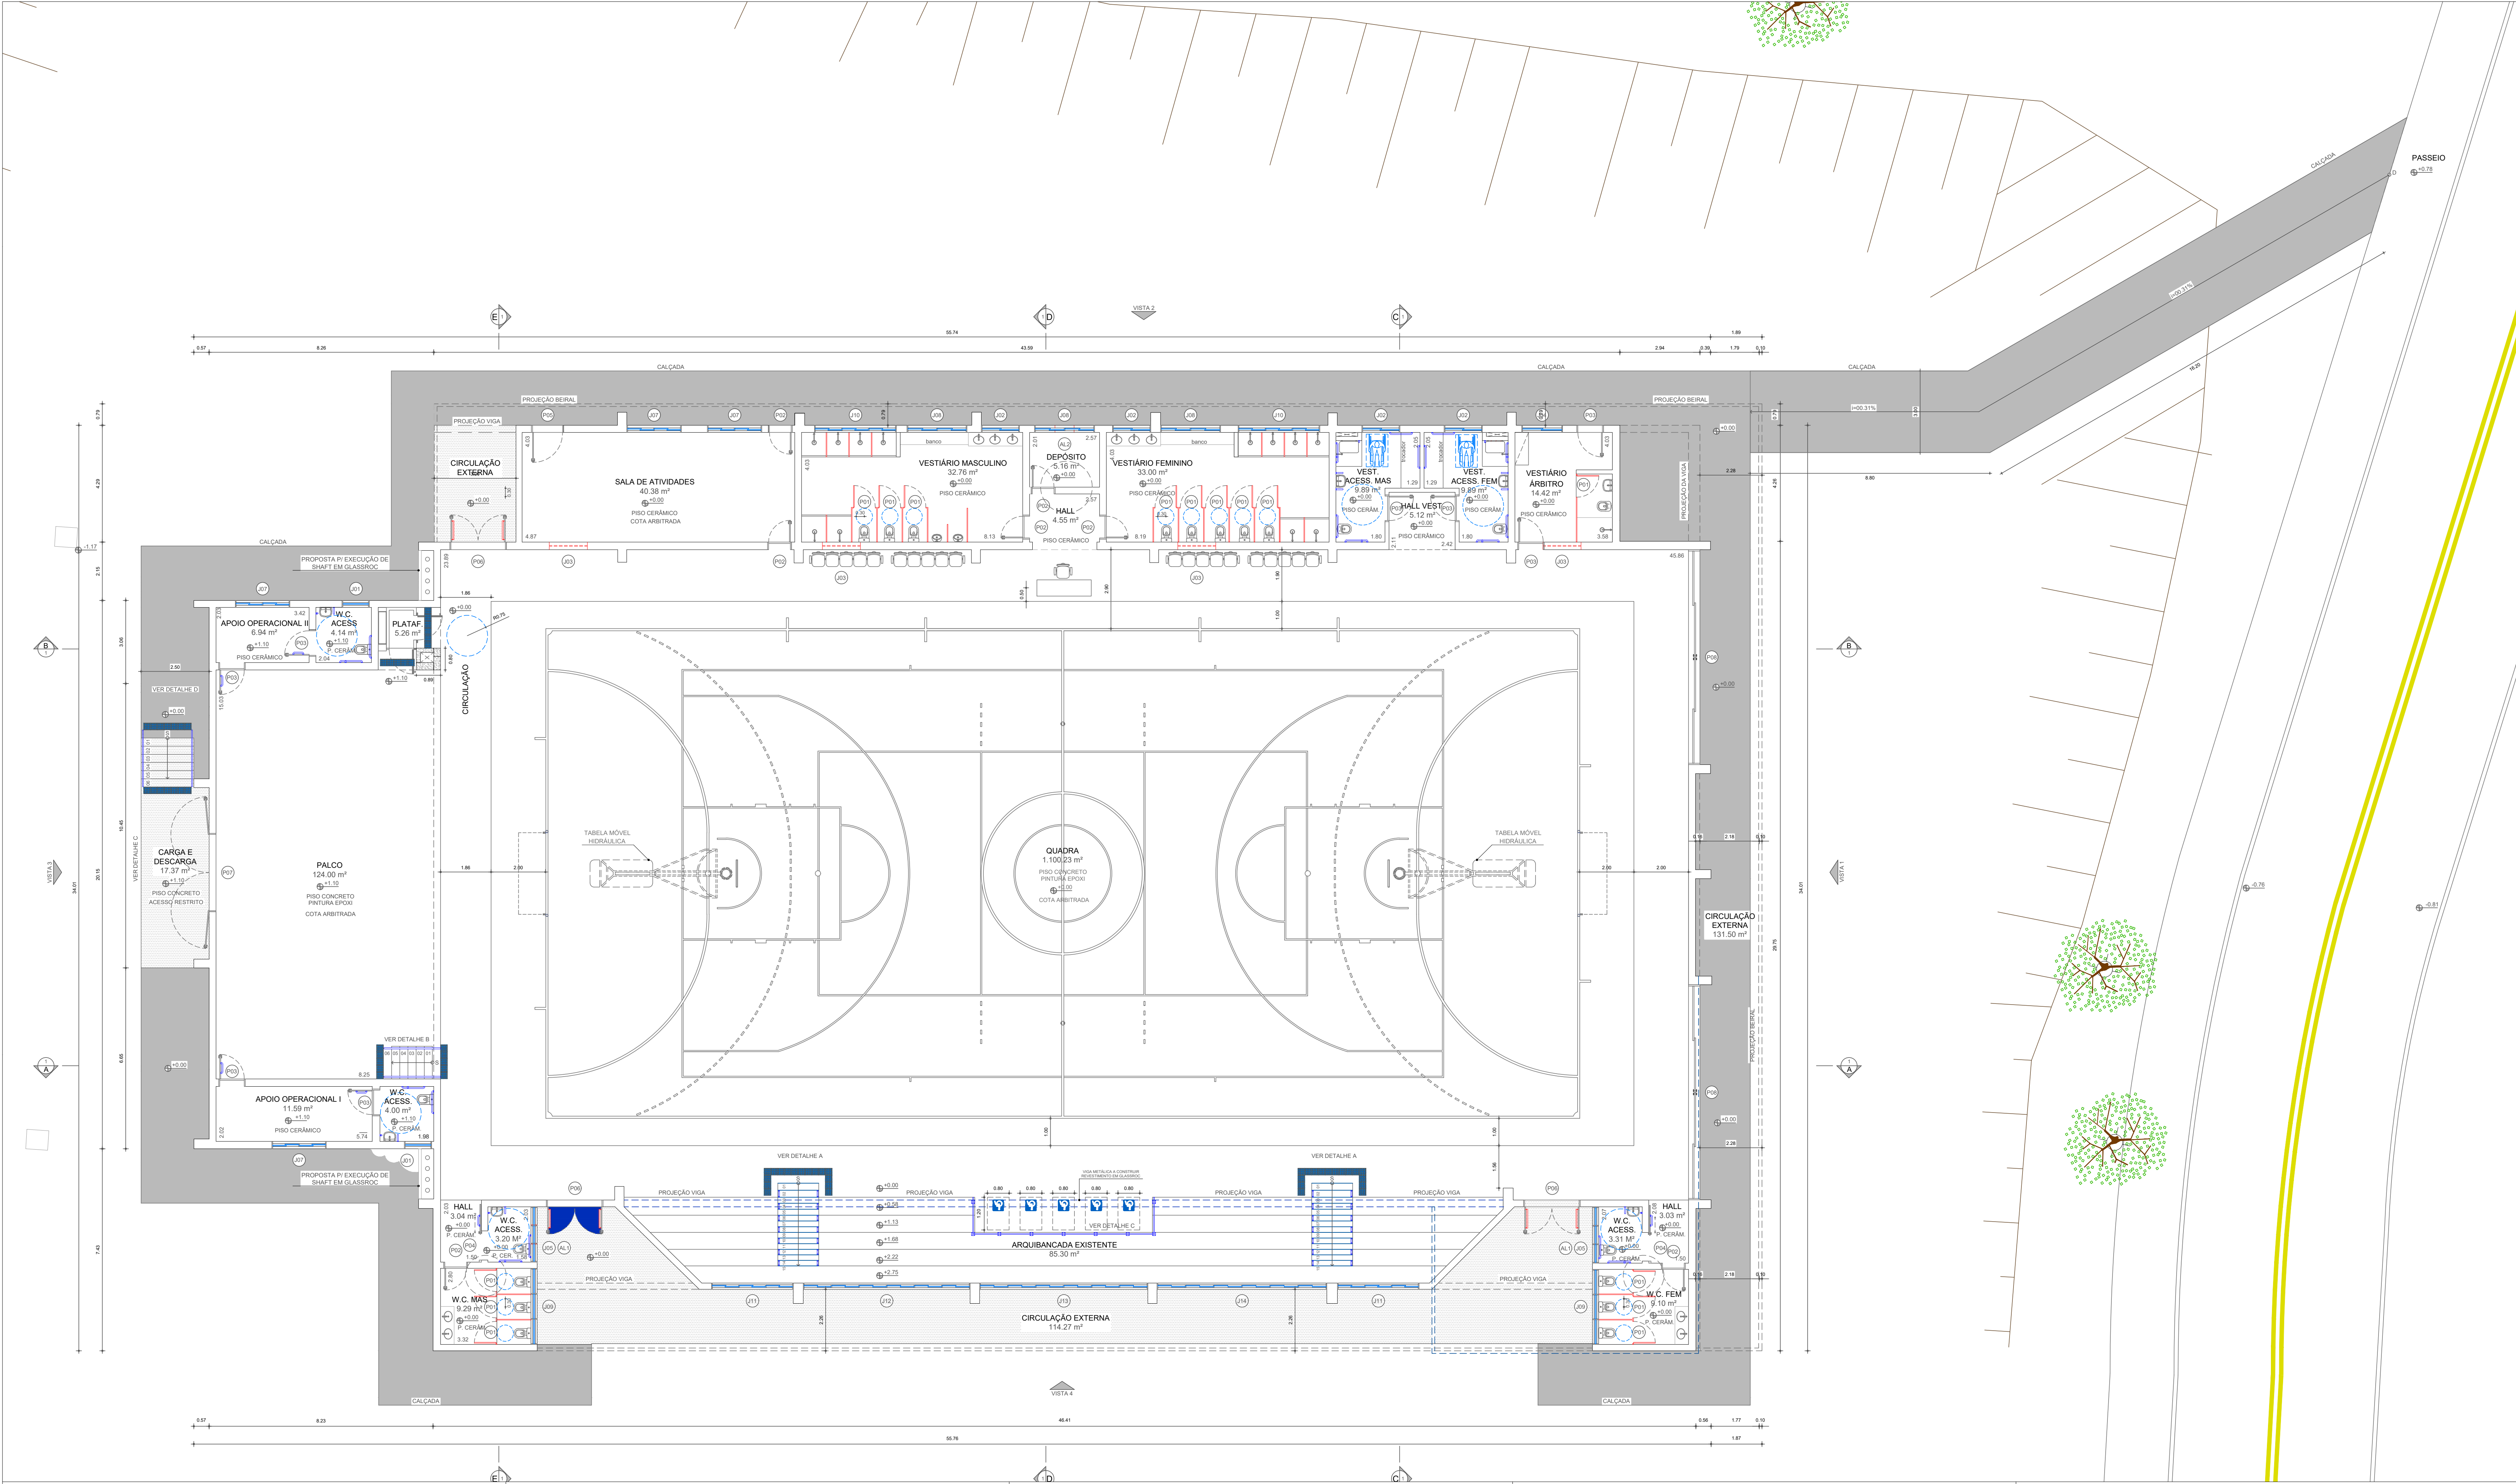


TABELA DE ESQUADRIAS						
COD.	LARGURA	ALTURA	PEITORIL	MATERIAL	TIPO	QUANT.
P01	0,80	1,90		ALUMÍNIO	ABRIR (1 FOLHA)	15
P02	0,80	2,10		ALUMÍNIO	ABRIR (1 FOLHA)	07
P03	0,90	2,10		ALUMÍNIO	ABRIR (1 FOLHA)	08
P04	1,10	2,10		ALUMÍNIO	CORRER (1 FOLHA)	02
P05	1,10	2,10		ALUMÍNIO	ABRIR (1 FOLHA)	01
P06	2,00	2,50		ALUMÍNIO	ANTIPÂNICO (2 FOLHAS)	03
P07	2,80	2,50		ALUMÍNIO	ANTIPÂNICO (2 FOLHAS)	01
P08	7,90	2,50		ALUMÍNIO	CORRER (2 FOLHAS)	02
AL1	0,70	0,70	3,95	ALUMÍNIO	ALÇAPÃO (1 FOLHA)	02
AL2	0,70	0,70	4,90	ALUMÍNIO	ALÇAPÃO (1 FOLHA)	01
J01	1,00	0,60	2,20	ALUMÍNIO / VIDRO	BASCULANTE	02
J02	1,40	0,80	2,20	ALUMÍNIO / VIDRO	BASCULANTE	04
J03	1,40	1,50	5,05	ALUMÍNIO / VIDRO	FIXO	04
J04	1,50	1,00	1,10	ALUMÍNIO / VIDRO	CORRER	01
J05	2,00	0,70	2,35	ALUMÍNIO / VIDRO	BASCULANTE	02
J06	2,00	0,80	2,20	ALUMÍNIO / VIDRO	BASCULANTE	02
J07	2,00	1,00	1,10	ALUMÍNIO / VIDRO	BASCULANTE	04
J08	2,20	0,80	2,20	ALUMÍNIO / VIDRO	BASCULANTE	03
J09	2,80	0,60	2,35	ALUMÍNIO / VIDRO	BASCULANTE	02
J10	3,00	0,80	2,20	ALUMÍNIO / VIDRO	BASCULANTE	02
J11	3,00	1,20	1,45	ALUMÍNIO / VIDRO	FIXO	02

LEGENDA		TABELA DE ILUMINAÇÃO E VENTILAÇÃO						TABELA DE ILUMINAÇÃO E VENTILAÇÃO						TABELA DE ILUMINAÇÃO E VENTILAÇÃO					
	ALVENARIA EXISTENTE	AMBIENTE	ÁREA (m²)	ILUMINAÇÃO		VENTILAÇÃO		AMBIENTE	ÁREA (m²)	ILUMINAÇÃO		VENTILAÇÃO		AMBIENTE	ÁREA (m²)	ILUMINAÇÃO		VENTILAÇÃO	
	PROJEÇÃO VIGA EXISTENTE			m²	%	m²	%			m²	%	m²	%			m²	%		
== ==	PROJ. LAJE COM BEIRAL EXISTENTE	QUADRA	1.100,23	ILUMINAÇÃO ARTIFICIAL		VENTILAÇÃO MECÂNICA		DEPÓSITO	5,16	1,76	34,10	0,88	17,05	W.C. MASCULINO	9,29	1,96	21,09	0,98	10,54
	CAIXA DE PASSAGEM EXISTENTE	ARQUIBANCADA	85,30	ILUMINAÇÃO ARTIFICIAL		VENTILAÇÃO MECÂNICA		HALL	4,55	ILUMINAÇÃO ARTIFICIAL		VENTILAÇÃO MECÂNICA		HALL W.C. FEM.	3,03	ILUMINAÇÃO ARTIFICIAL		VENTILAÇÃO MECÂNICA	
		PALCO	124,00	ILUMINAÇÃO ARTIFICIAL		VENTILAÇÃO MECÂNICA		VEST. ACESSÍVEL MAS.	9,89	1,12	11,32	0,56	5,66	W.C. ACESSÍVEL FEM.	3,31	1,40	42,29	0,70	21,14
		CARGA E DESCARGA	6,94	---	---	---	---	VEST. ACESSÍVEL FEM.	9,89	1,12	11,32	0,56	5,66	W.C. MASCULINO	9,10	1,96	21,53	0,98	10,76
		PLATAFORMA	5,26	ILUMINAÇÃO ARTIFICIAL		VENTILAÇÃO MECÂNICA		HALL VESTIÁRIOS	5,12	ILUMINAÇÃO ARTIFICIAL		VENTILAÇÃO MECÂNICA		TABELA DE ÁREAS					
		APOIO OPERACIONAL II	11,59	2,00	17,25	1,00	8,62	VESTIÁRIO ÁRBITRO	14,42	1,50	10,40	0,75	5,20	ÁREA PRINCIPAL	1.826,36 m²				
		W.C. ACESSÍVEL	4,00	0,60	15,00	0,30	7,50	APOIO OPERACIONAL I	6,94	2,00	28,81	1,00	14,40	ÁREA DE BEIRAL	38,54 m²				
		SALA DE ATIVIDADES	40,38	4,00	9,90	2,00	4,95	W.C. ACESSÍVEL	4,14	0,60	14,49	0,30	7,24						
		VESTIÁRIO MASCULINO	32,76	4,48	13,67	2,24	6,83	HALL W.C. MAS.	3,04	ILUMINAÇÃO ARTIFICIAL		VENTILAÇÃO MECÂNICA							
		VESTIÁRIO FEMININO	33,00	4,48	13,57	2,24	6,78	W.C. ACESSÍVEL MAS.	3,20	1,40	43,75	0,70	21,87						

TABELA DOS COEFICIENTES LEI COMPLEMENTAR Nº 10 DE 10 OUTUBRO DE 2006			
CONFORME TERRENO COM ÁREA DE 101.143,68 m²			
ZONA	CO - COEFICIENTE DE OCUPAÇÃO DO SOLO	CA - COEFICIENTE DE APROVEITAMENTO	CP - COEFICIENTE DE PERMEABILIDADE
Z-3B	<0,50	<1,5	>0,20
PROJETO	0,048	0,048	0,22
OBS: NA CIRCULAÇÃO, ÁREA DE PERMANÊNCIA TRANSITÓRIA, SERÁ ADOTADA TAMBÉM ILUMINAÇÃO ARTIFICIAL E VENTILAÇÃO INDIRETA, ATENDENDO AO ART. 58 DA LEI COMP. 10/2011, DE ACORDO COM AS NORMAS DA ABNT. A OBRA ATENDE A LEI 6133/15 QUANTO AO USO DA MADEIRA DE ORIGEM LEGAL.			

PROJETO PARA APROVAÇÃO

CONSTRUÇÃO COMERCIAL

FOLHA 02/06

CATEGORIA DA OBRA: INSTITUCIONAL

FINALIDADE DA EDIFICAÇÃO: ARENA MULTIUSO

ENDEREÇO: AVENIDA GETÚLIO VARGAS, Nº. 1.200

BAIRRO: VILA NOVA SANTANA

SETOR: 001

QUADRA: 172

LOTE: 001

CIDADE: ASSIS/SP

IDENTIFICAÇÃO DO IMÓVEL:

O PROPRIETÁRIO E OS PROFISSIONAIS DECLARAM ESTAR CIENTES PARA OS DEVIDOS FINS DE DIREITO, INCLUSIVE NA ESPERA PENAL.

1 - QUE A APROVAÇÃO DO PROJETO PELA PREFEITURA MUNICIPAL NÃO IMPLICA NO RECONHECIMENTO DO DIREITO DE PROPRIEDADE DO TERRENO.

2 - QUE A CONTRUÇÃO DEVERÁ REFLETIR FIDELMENTE AO PROJETO ARQUITETÔNICO.

3 - DAS NORMAS E LEGISLAÇÕES PARA ACESSIBILIDADE.

4 - QUE A CONTRUÇÃO DOS PASSARELIS INTERNO AO LOTE ESTARÁ ATENDENDO AO ARTIGO 39 DA LEI COMPLEMENTAR Nº 10, DE 30 DE AGOSTO DE 2011 E SUAS ALTERAÇÕES.

DECLARAÇÕES

PROPRIETÁRIO

ASS: NOME: FEMIA - FUNDAÇÃO EDUCACIONAL DO MUNICÍPIO DE ASSIS

C.N.P.J.: 51.501.559/0001-36

ENDEREÇO: AV. GETÚLIO VARGAS, Nº. 1.200

VILA NOVA SANTANA - ASSIS-SP

CRECA/CAUTEC: 060973954

NOME: DORA DA SILVA DE ANDRADE BARBOSA

TÍTULO: ENGENHEIRA CIVIL

QUADRO DE ÁREAS

ÁREA DO TERRENO: 101.143,68 m²

ÁREA PERMEÁVEL: 22.228,73 m²

ÁREA EXISTENTE: 3.074,00 m²

ÁREA DE AMPLIAÇÃO: 1.826,36 m²

ÁREA TOTAL: 4.900,36 m²

LEGENDA

A CONSTRUIR

ÁRVORE EXISTENTE

ALVARÁ Nº

EXPEDIDO EM

FUNDOABRIL

PROJ. 131