


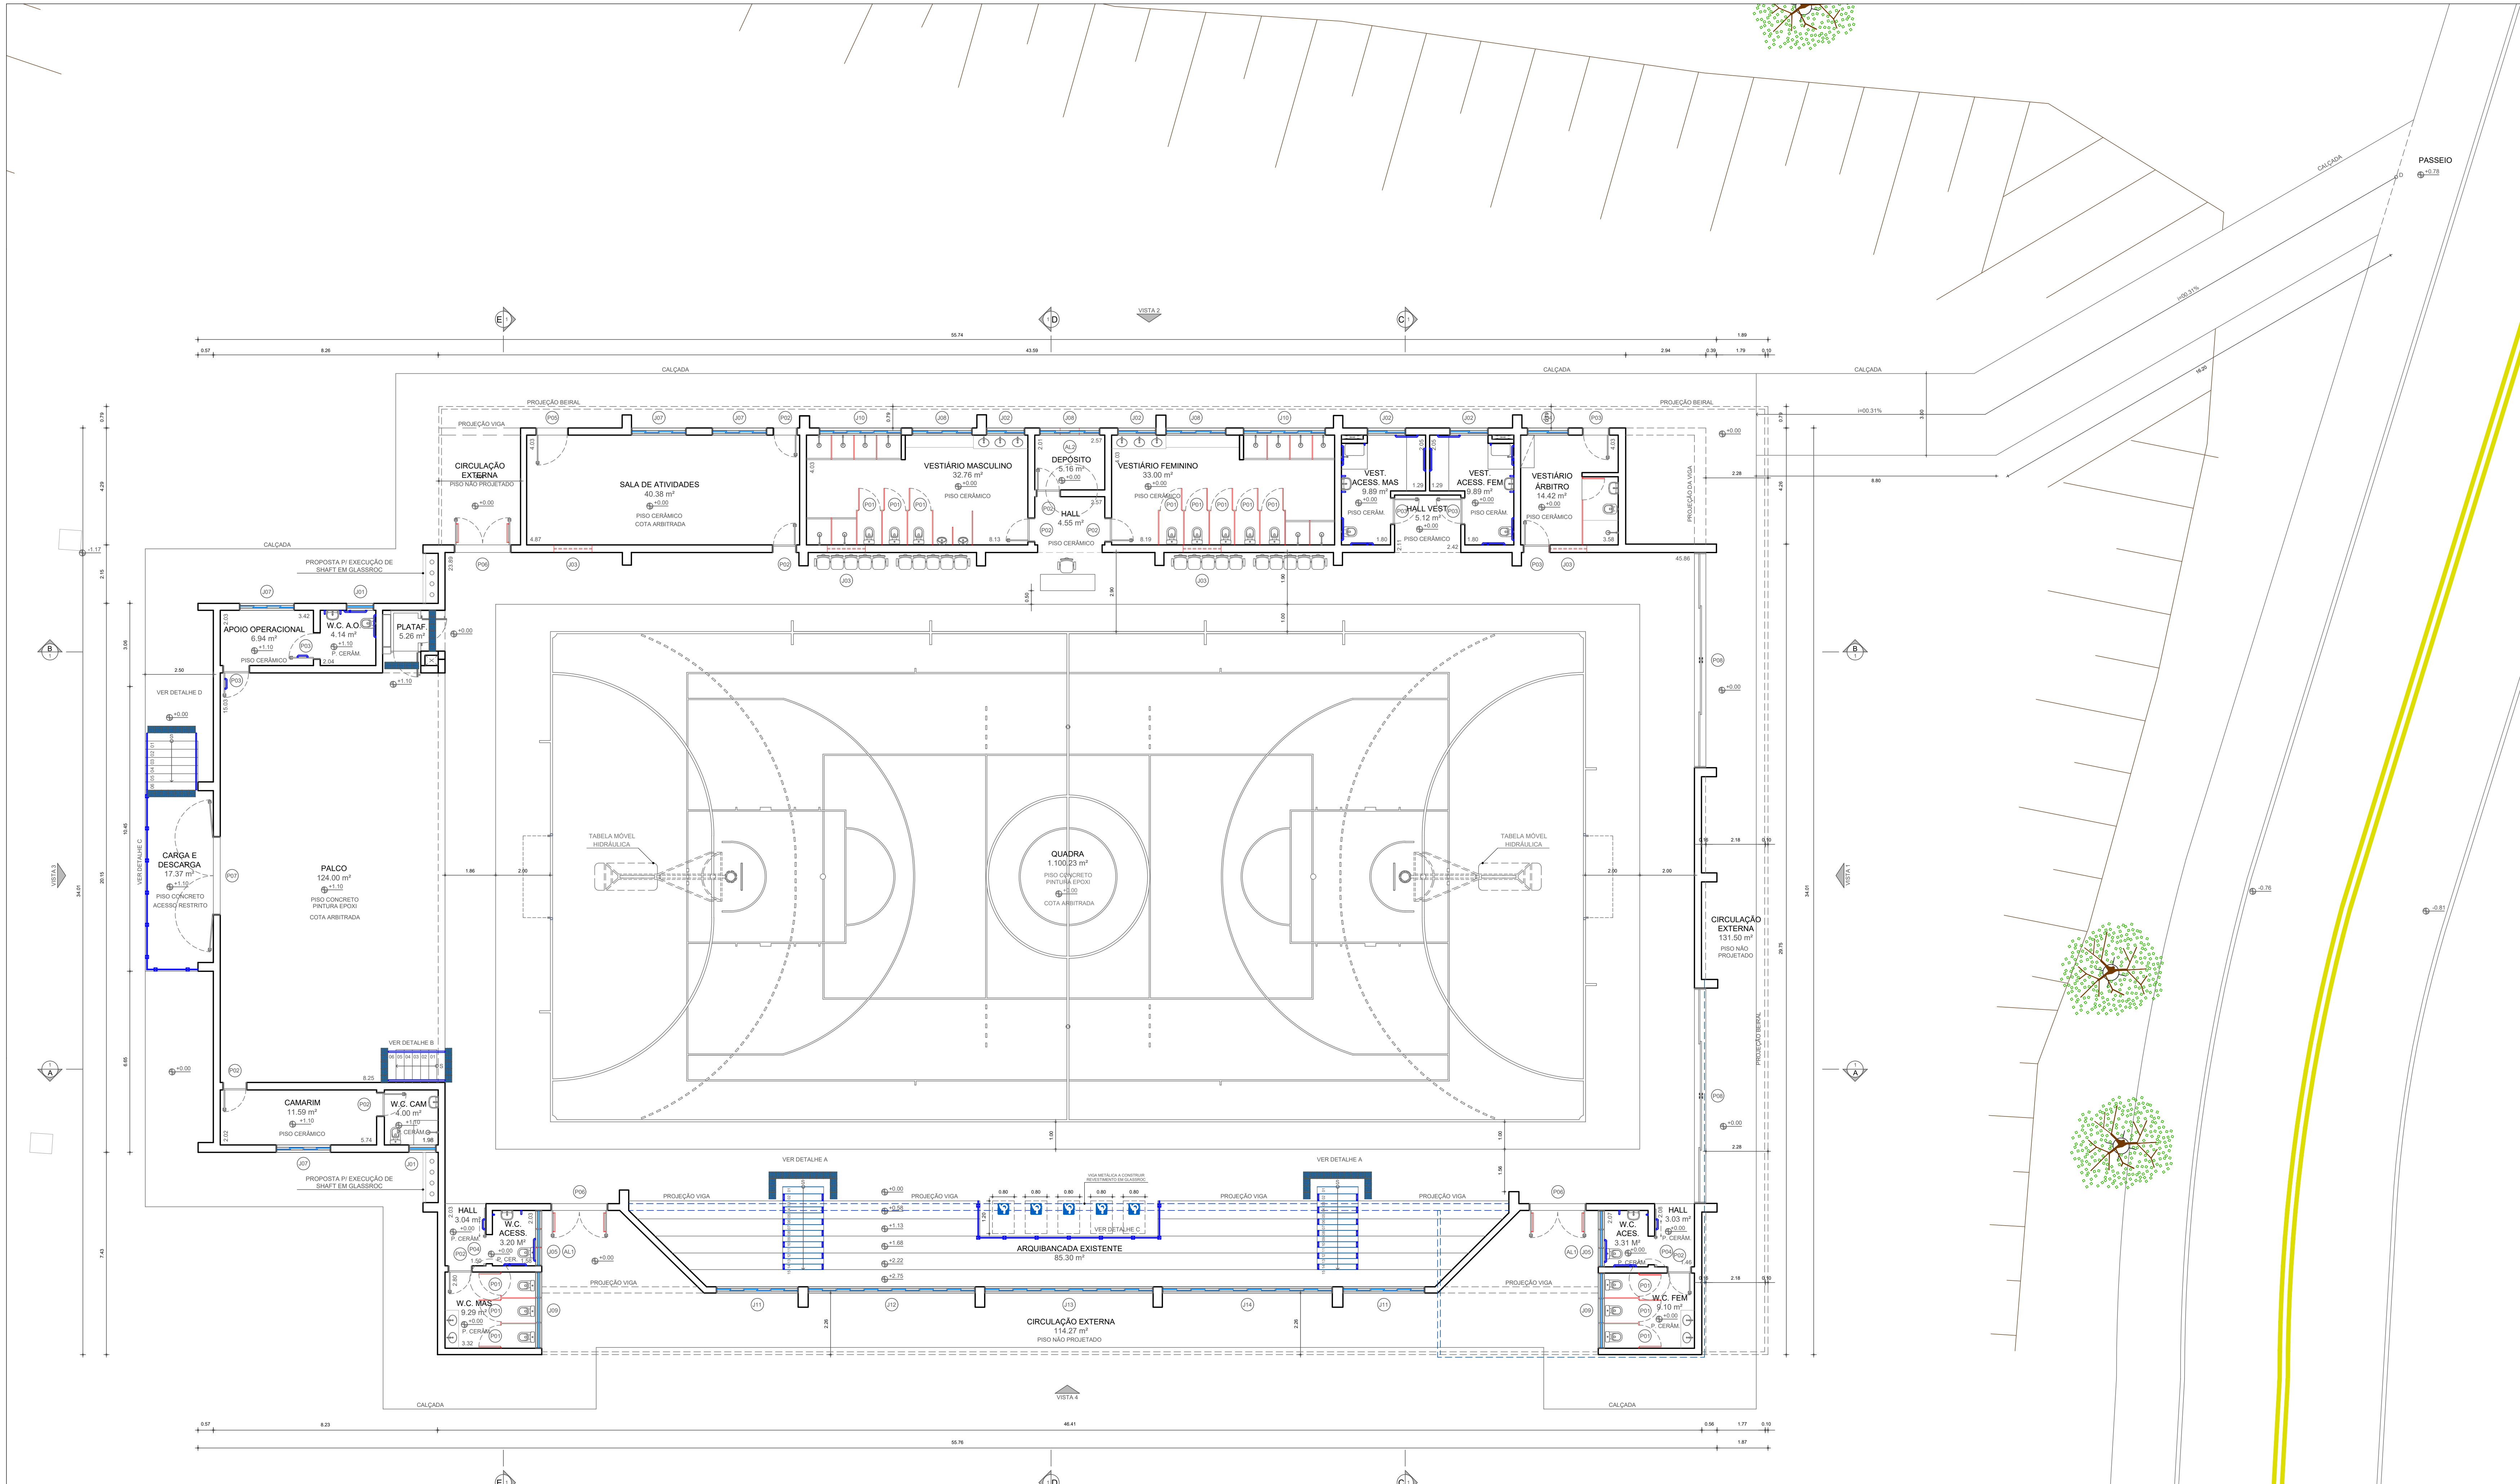

LEGENDA			TABELA DE ILUMINAÇÃO E VENTILAÇÃO					TABELA DE ILUMINAÇÃO E VENTILAÇÃO					TABELA DE ILUMINAÇÃO E VENTILAÇÃO							
ALVENARIA EXISTENTE			AMBIENTE	ÁREA (m²)	ILUMINAÇÃO		VENTILAÇÃO		AMBIENTE		ILUMINAÇÃO		VENTILAÇÃO		AMBIENTE		ILUMINAÇÃO		VENTILAÇÃO	
PROJEÇÃO VIGA EXISTENTE					m²	%	m²	%			m²	%	m²	%			m²	%		
PROJ. LAJE COM BEIRAL EXISTENTE																				
CAIXA DE PASSAGEM EXISTENTE			QUADRA	1.100,23	ILUMINAÇÃO ARTIFICIAL		VENTILAÇÃO MECÂNICA		DEPÓSITO	5,16	1,76	34,10	0,88	17,05	W.C. MASCULINO	9,29	1,96	21,09	0,98	10,54
			ARQUIBANCADA	85,30	ILUMINAÇÃO ARTIFICIAL		VENTILAÇÃO MECÂNICA		HALL	4,55	ILUMINAÇÃO ARTIFICIAL		VENTILAÇÃO MECÂNICA		HALL W.C. FEM.	3,03	ILUMINAÇÃO ARTIFICIAL		VENTILAÇÃO MECÂNICA	
			PALCO	124,00	ILUMINAÇÃO ARTIFICIAL		VENTILAÇÃO MECÂNICA		VEST. ACESSÍVEL MAS.	9,89	1,12	11,32	0,56	5,66	W.C. ACESSÍVEL FEM.	3,31	1,40	42,29	0,70	21,14
			CARGA E DESCARGA	6,94	---	---	---	---	VEST. ACESSÍVEL FEM.	9,89	1,12	11,32	0,56	5,66	W.C. MASCULINO	9,10	1,96	21,53	0,98	10,76
			PLATAFORMA	5,26	ILUMINAÇÃO ARTIFICIAL		VENTILAÇÃO MECÂNICA		HALL VESTIÁRIOS	5,12	ILUMINAÇÃO ARTIFICIAL		VENTILAÇÃO MECÂNICA		TABELA DE ÁREAS					
			CAMARIM II	11,59	2,00	17,25	1,00	8,62	VESTIÁRIO ÁRBITRO	14,42	1,50	10,40	0,75	5,20	ÁREA PRINCIPAL		1.826,36 m²			
			W.C. II	4,00	0,60	15,00	0,30	7,50	CAMARIM I	6,94	2,00	28,81	1,00	14,40	ÁREA DE BEIRAL		38,54 m²			
			SALA DE ATIVIDADES	40,38	4,00	9,90	2,00	4,95	W.C. I	4,14	0,60	14,49	0,30	7,24						
			VESTIÁRIO MASCULINO	32,76	4,48	13,67	2,24	6,83	HALL W.C. MAS.	3,04	ILUMINAÇÃO ARTIFICIAL		VENTILAÇÃO MECÂNICA							
			VESTIÁRIO FEMININO	33,00	4,48	13,57	2,24	6,78	W.C. ACESSÍVEL MAS.	3,20	1,40	43,75	0,70	21,87						

PROJETO PARA APROVAÇÃO

CONSTRUÇÃO COMERCIAL

FOLHA

02/06

CATEGORIA DA OBRA:

FINALIDADE DA EDIFICAÇÃO: COMERCIAL

ENDEREÇO: AVENIDA GETÚLIO VARGAS, Nº. 1.200

BAIRRO: VILA NOVA SANTANA

SETOR: 001 QUADRA: 172 LOTE: 001

CIDADE: ASSIS-SP

IDENTIFICAÇÃO DO IMÓVEL:

0- PROPRIETÁRIO E OS PROFISSIONAIS DECLARAM ESTAR CIENTES DA VÁLIDez DO DOUTOR FINE DE DIREITO INCLUSIVE NA SERRA FUNDADA

1- QUE A APROVAÇÃO DO PROJETO PELA PREFEITURA MUNICIPAL, NÃO CONSTITUI NEM REPRESENTAÇÃO DO DIREITO DE PROPRIEDADE DO TERRENO.

2- QUE A CONTRATAÇÃO DEVOA RECELETER FULCIMENTO AO PROJETO APRESENTADO.

3- QUE NENHUMA E LEGISLAÇÃO PARA ACESSIBILIDADE

4- QUE A CONTRATAÇÃO DOS PASSADEJES LINDEROZ AD LOTE ESTABELECER A TENDENCIA DO ARQUITETO 30611 DE COMPLEMENTAR Nº 10, DE 16 DE AGOSTO DE 2011 E SUAS ALTERAÇÕES

PROPRIETÁRIO

ASS:

NOME: FEMDA - FUNDAÇÃO EDUCACIONAL DO MUNICÍPIO DE ASSIS

C.N.P.J.: 51.501.559/0001-36

ENDEREÇO: AV. GETÚLIO VARGAS, Nº. 1.200 VILA NOVA SANTANA - ASSIS-SP

SITUAÇÃO EM RUA

ALVORADA

FEIRA

V. NOVA SANTANA

PARA

ALVORADA

FEIRA

V. NOVA SANTANA

PARA

PROFISSIONAL

RESPONSÁVEL TÉCNICO

ARQUITETO PROJETADO

ESPÉCIE DE OBRA

CREA/CAUTEC: 0601973564

NOME: DORA DA SILVA DE ANDRADE BARBOSA

TÍTULO: ENGENHEIRA CIVIL

CREA/CAUTEC: 0601973554

NOME: DORA DA SILVA DE ANDRADE BARBOSA

TÍTULO: ENGENHEIRA CIVIL

QUADRO DE ÁREAS

ÁREA DO TERRENO:	101.143,68 m²
ÁREA PERMEÁVEL:	71.608,00 m²
ÁREA A SER CONSTRUÍDA:	1.626,36 m²

LEGENDA

A CONSTRUIR

ARVORE EXISTENTE

ALVARÁ Nº

EXPEDIDO EM

FUNCIÓNARIADA