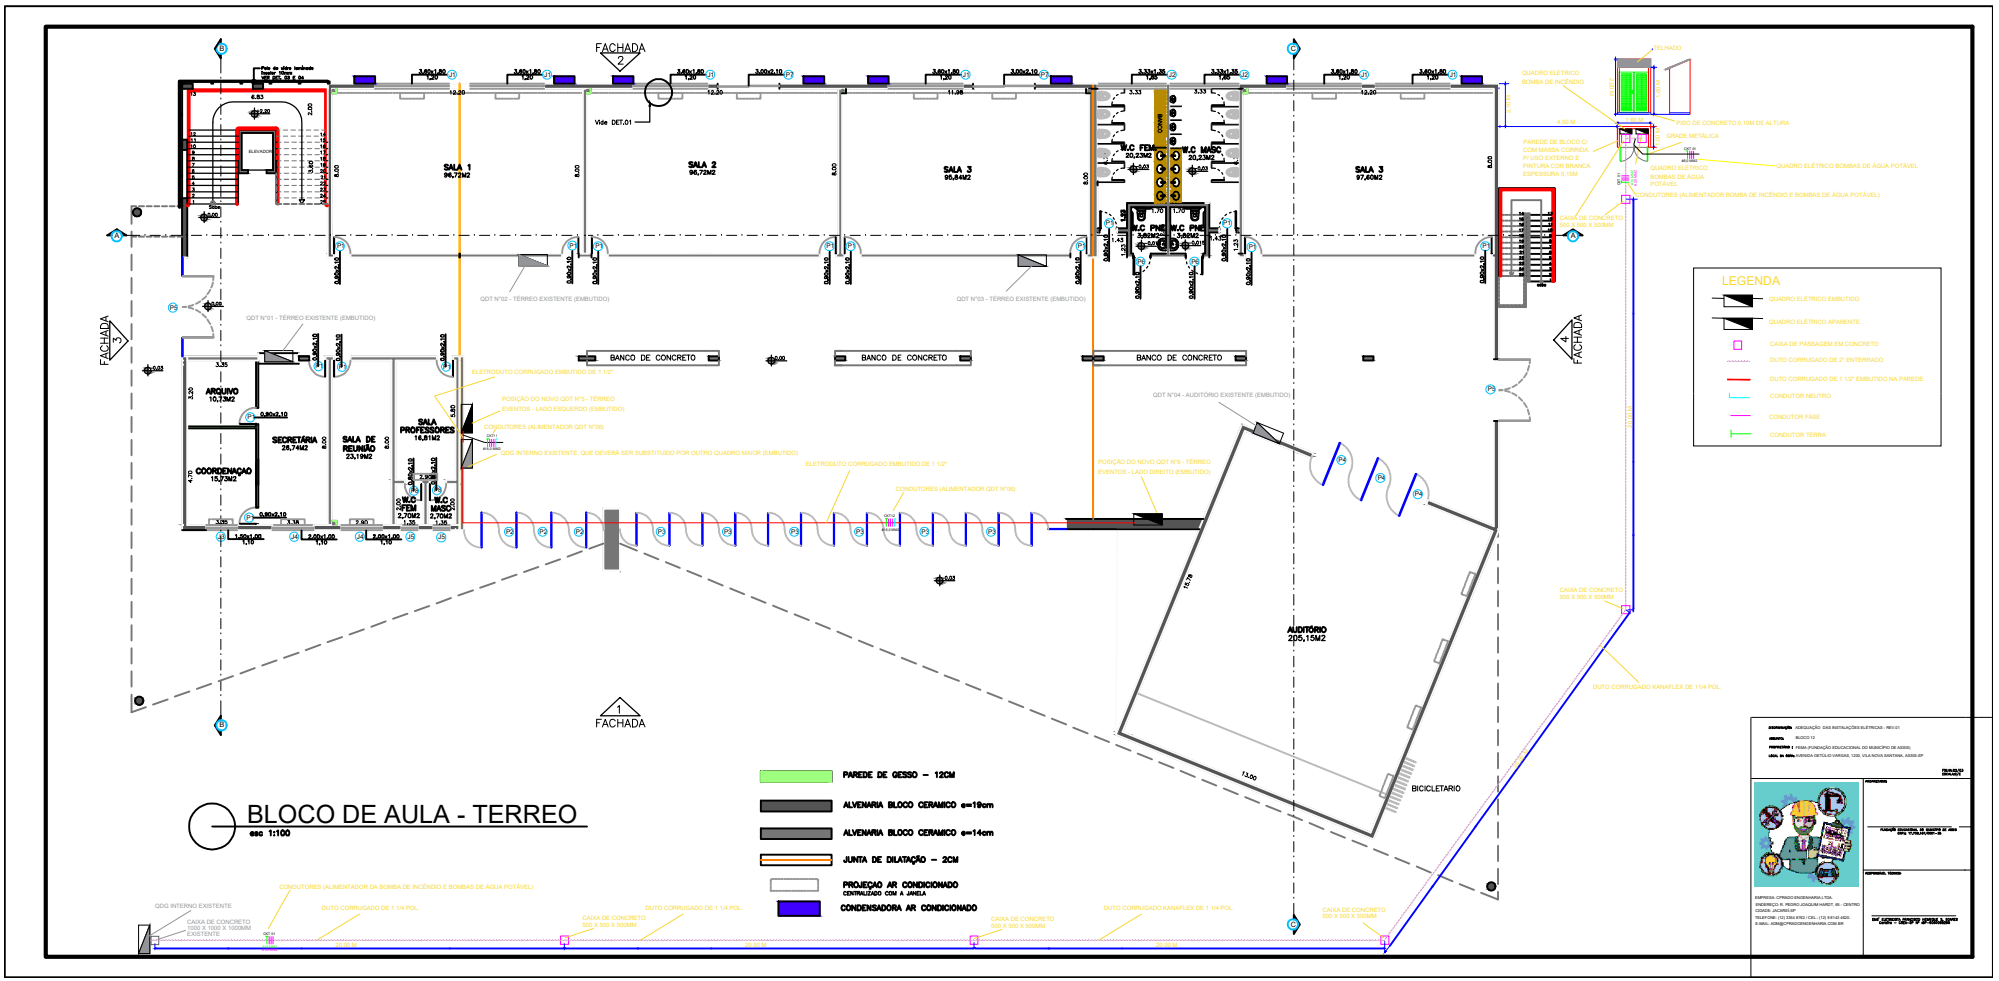

BLOCO DE AULA - TERREO

esc 1:100